




© Svenska kraftnät

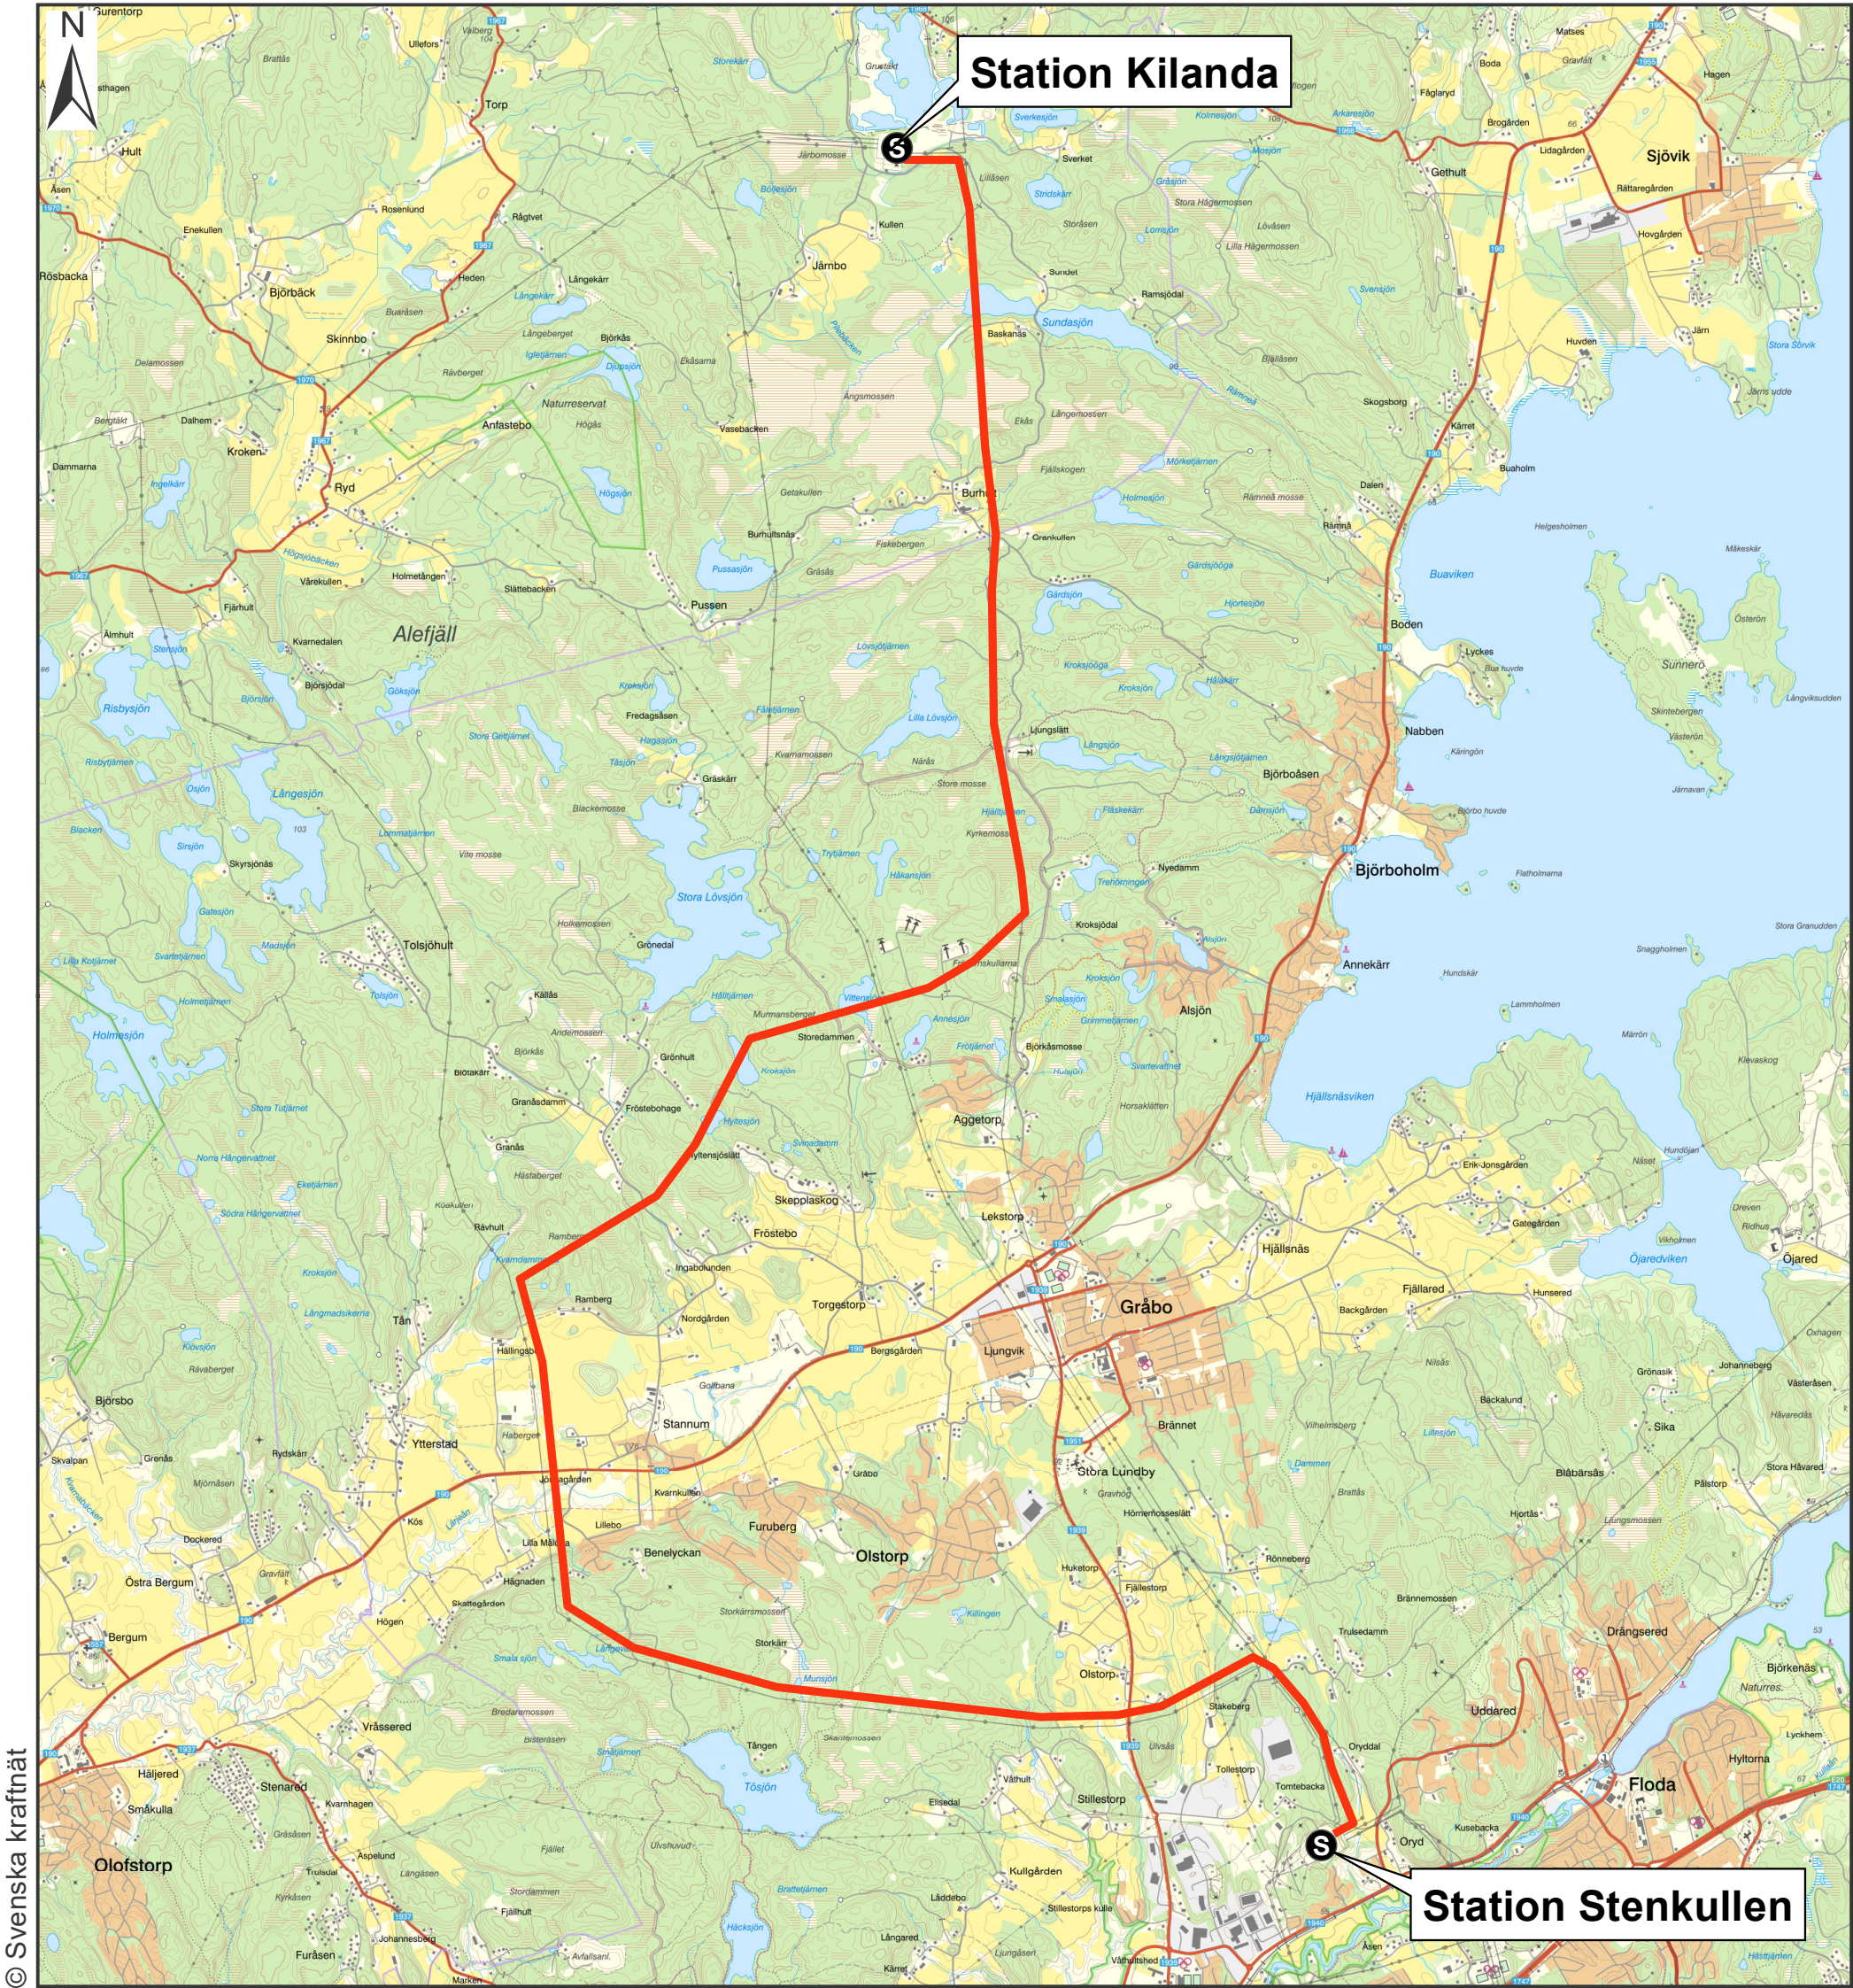

Teckenförklaring:
S Befintlig station
— Ledningssträckning

		Kilanda - Stenkullen	
KONCESSIONSKARTA		Koncessionskarta	
Bilaga	1	Skala	1:50 000
Projektnummer	2022/3593	Pappersstorlek	A3
Ärendenummer	-	Kartserie:blad	-
Datakällor	© Lantmäteriet	Datum	2026-04-28
		Övrig information	
		Upprättad av Ewelina Szafran-Kozdrój	
		Företag/Organisation Norconsult AB	