


i Borås stad

A3S

Teckenförklaring

- ① Figur
- BERGA Trakt
- - - - - Fastighetsgräns
- · - · - Traktgräns
- - - - - Fastighetsgräns, blivande
- 1:2, 3, 1:2 Fastighetsbeteckning
- 1:2, 3, 1:2 Fastighetsbeteckning, blivande
- Gränspunkt
- * Servitut
- Servitut
- Ledningsrätt
- Gemensamhetsanläggning
- Byggnad
- Väg
- Traktorväg
- Vattendrag

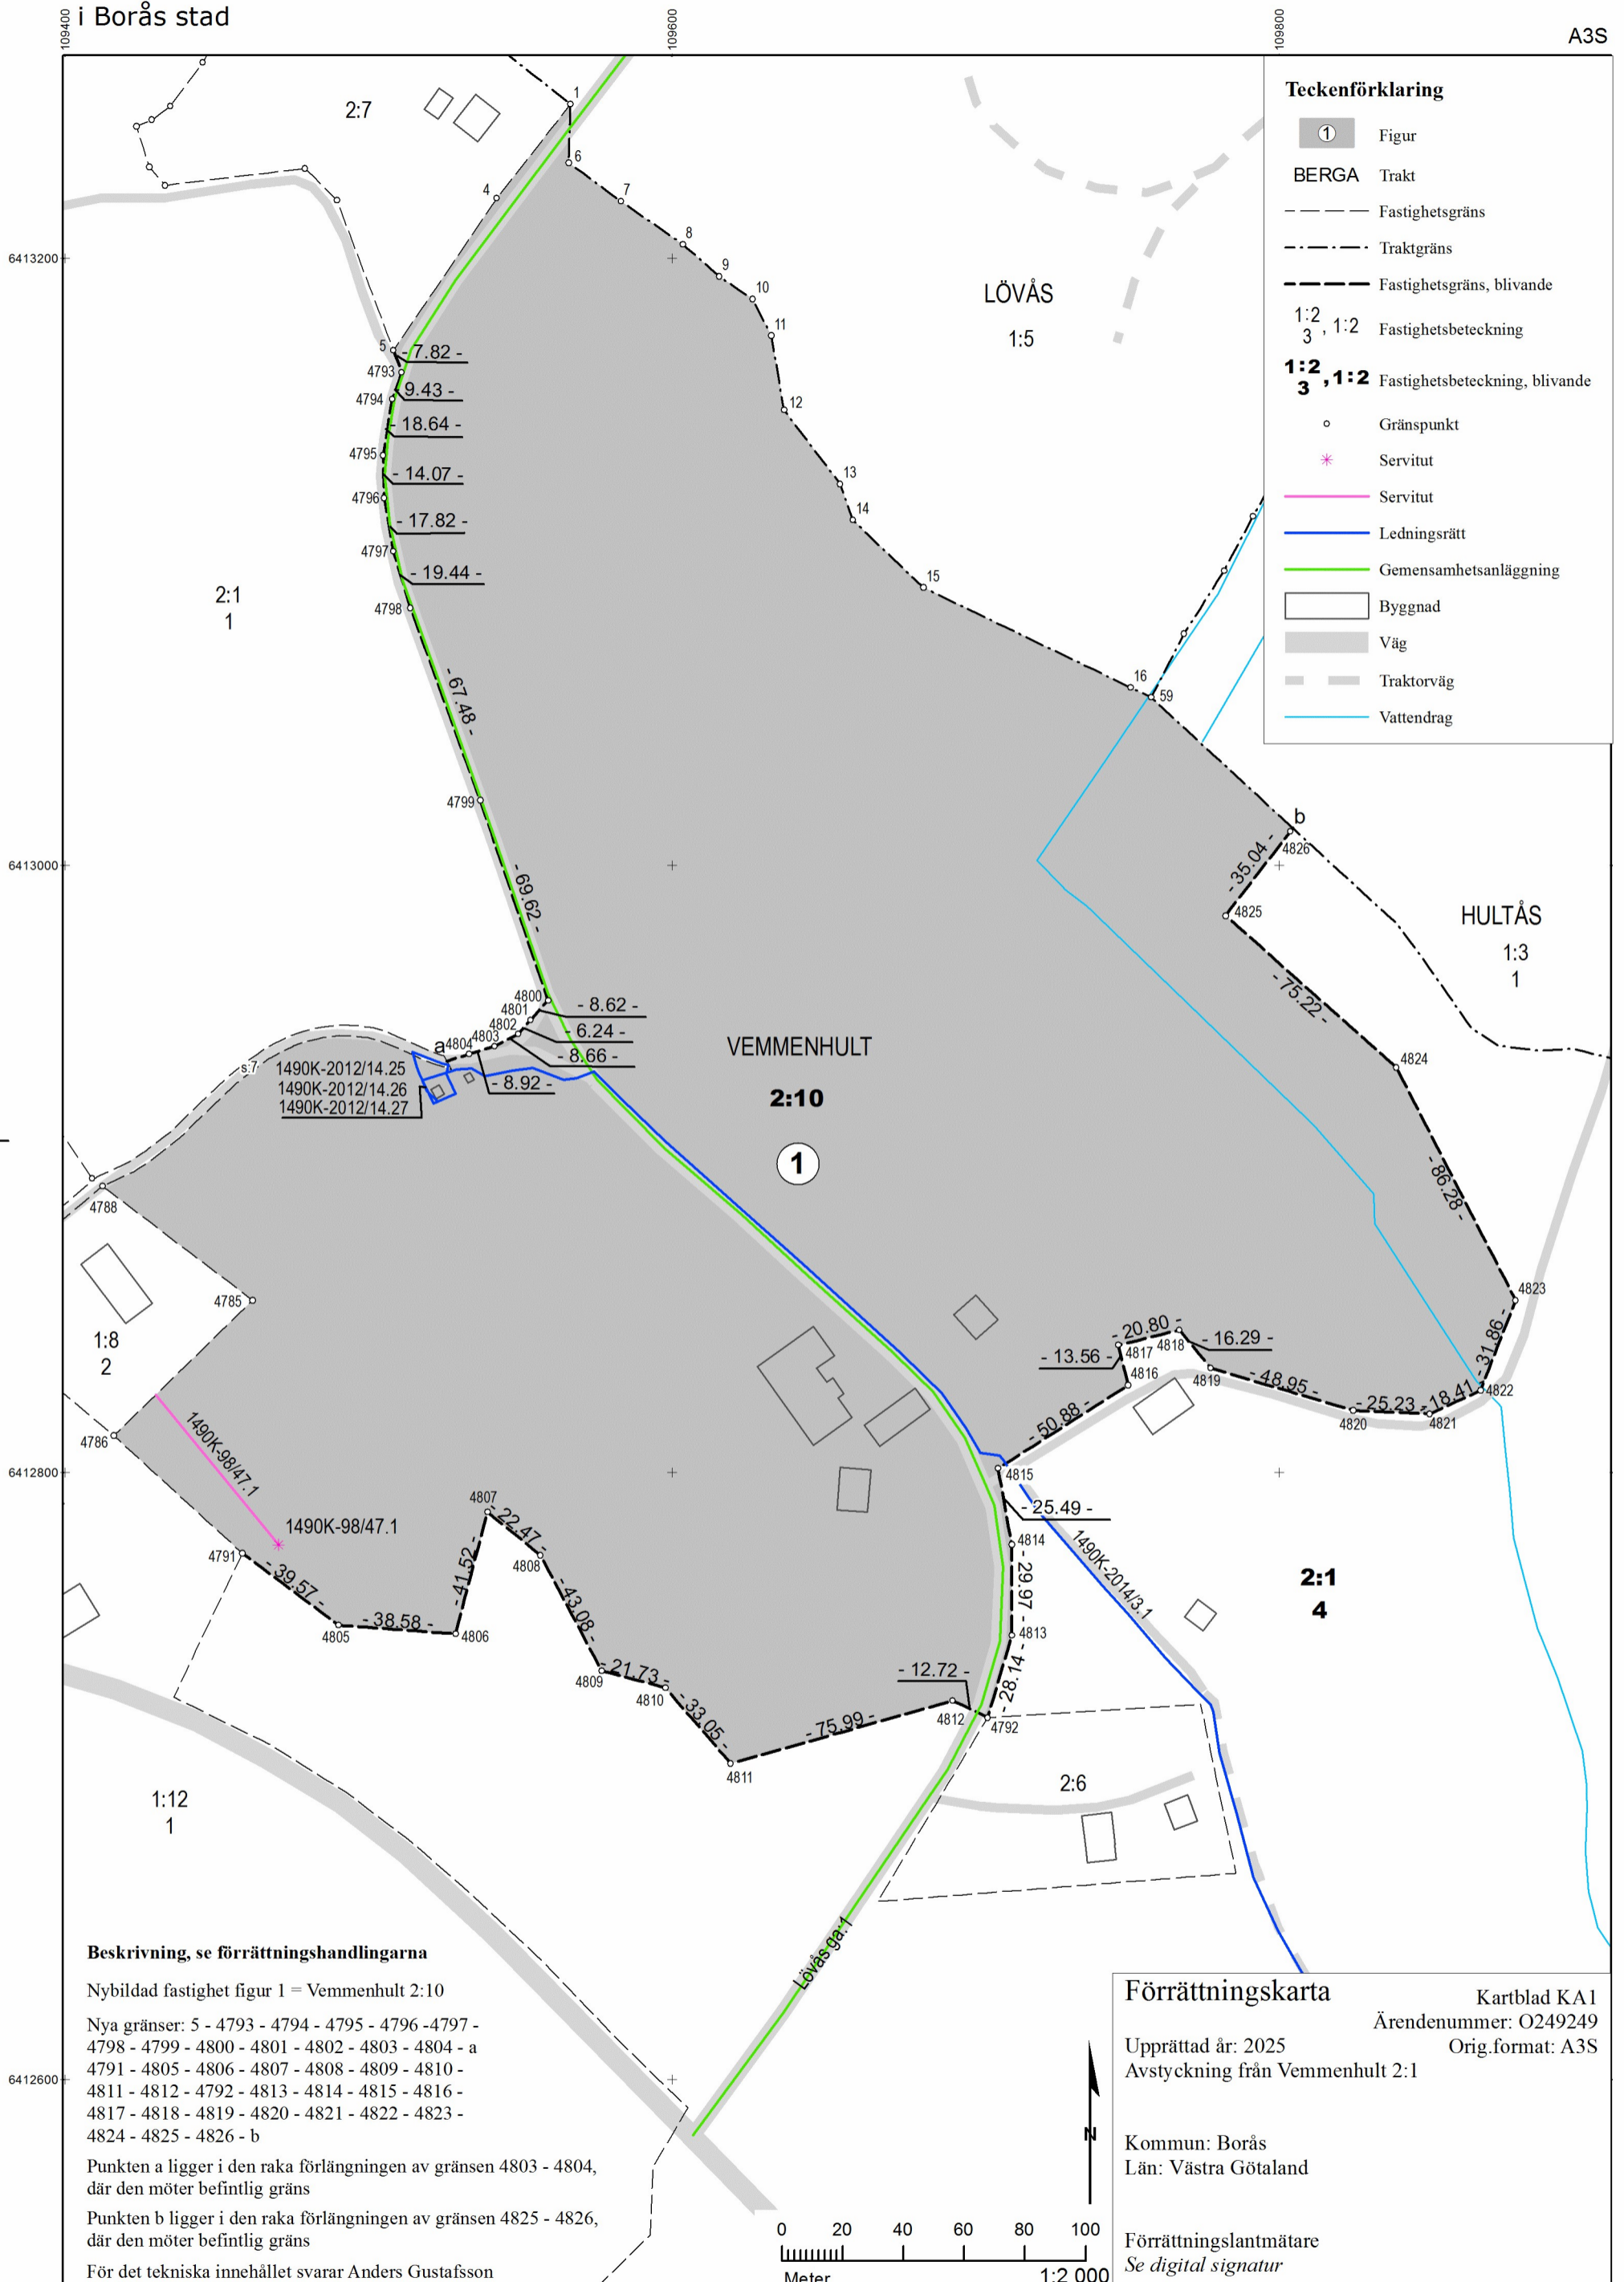

Beskrivning, se förrättningshandlingarna

Nybildad fastighet figur 1 = Vemmenhult 2:10

Nya gränser: 5 - 4793 - 4794 - 4795 - 4796 - 4797 - 4798 - 4799 - 4800 - 4801 - 4802 - 4803 - 4804 - a - 4791 - 4805 - 4806 - 4807 - 4808 - 4809 - 4810 - 4811 - 4812 - 4792 - 4813 - 4814 - 4815 - 4816 - 4817 - 4818 - 4819 - 4820 - 4821 - 4822 - 4823 - 4824 - 4825 - 4826 - b

Punkten a ligger i den raka förlängningen av gränsen 4803 - 4804, där den möter befintlig gräns

Punkten b ligger i den raka förlängningen av gränsen 4825 - 4826, där den möter befintlig gräns

För det tekniska innehållet svarar Anders Gustafsson

Förrättningskarta

Kartblad KA1

Ärendenummer: O249249

Upprättad år: 2025

Orig.format: A3S

Avstyckning från Vemmenhult 2:1

Kommun: Borås

Län: Västra Götaland

Förrättningslantmätare

Se digital signatur

