


LANTMÄTERIET

A2S

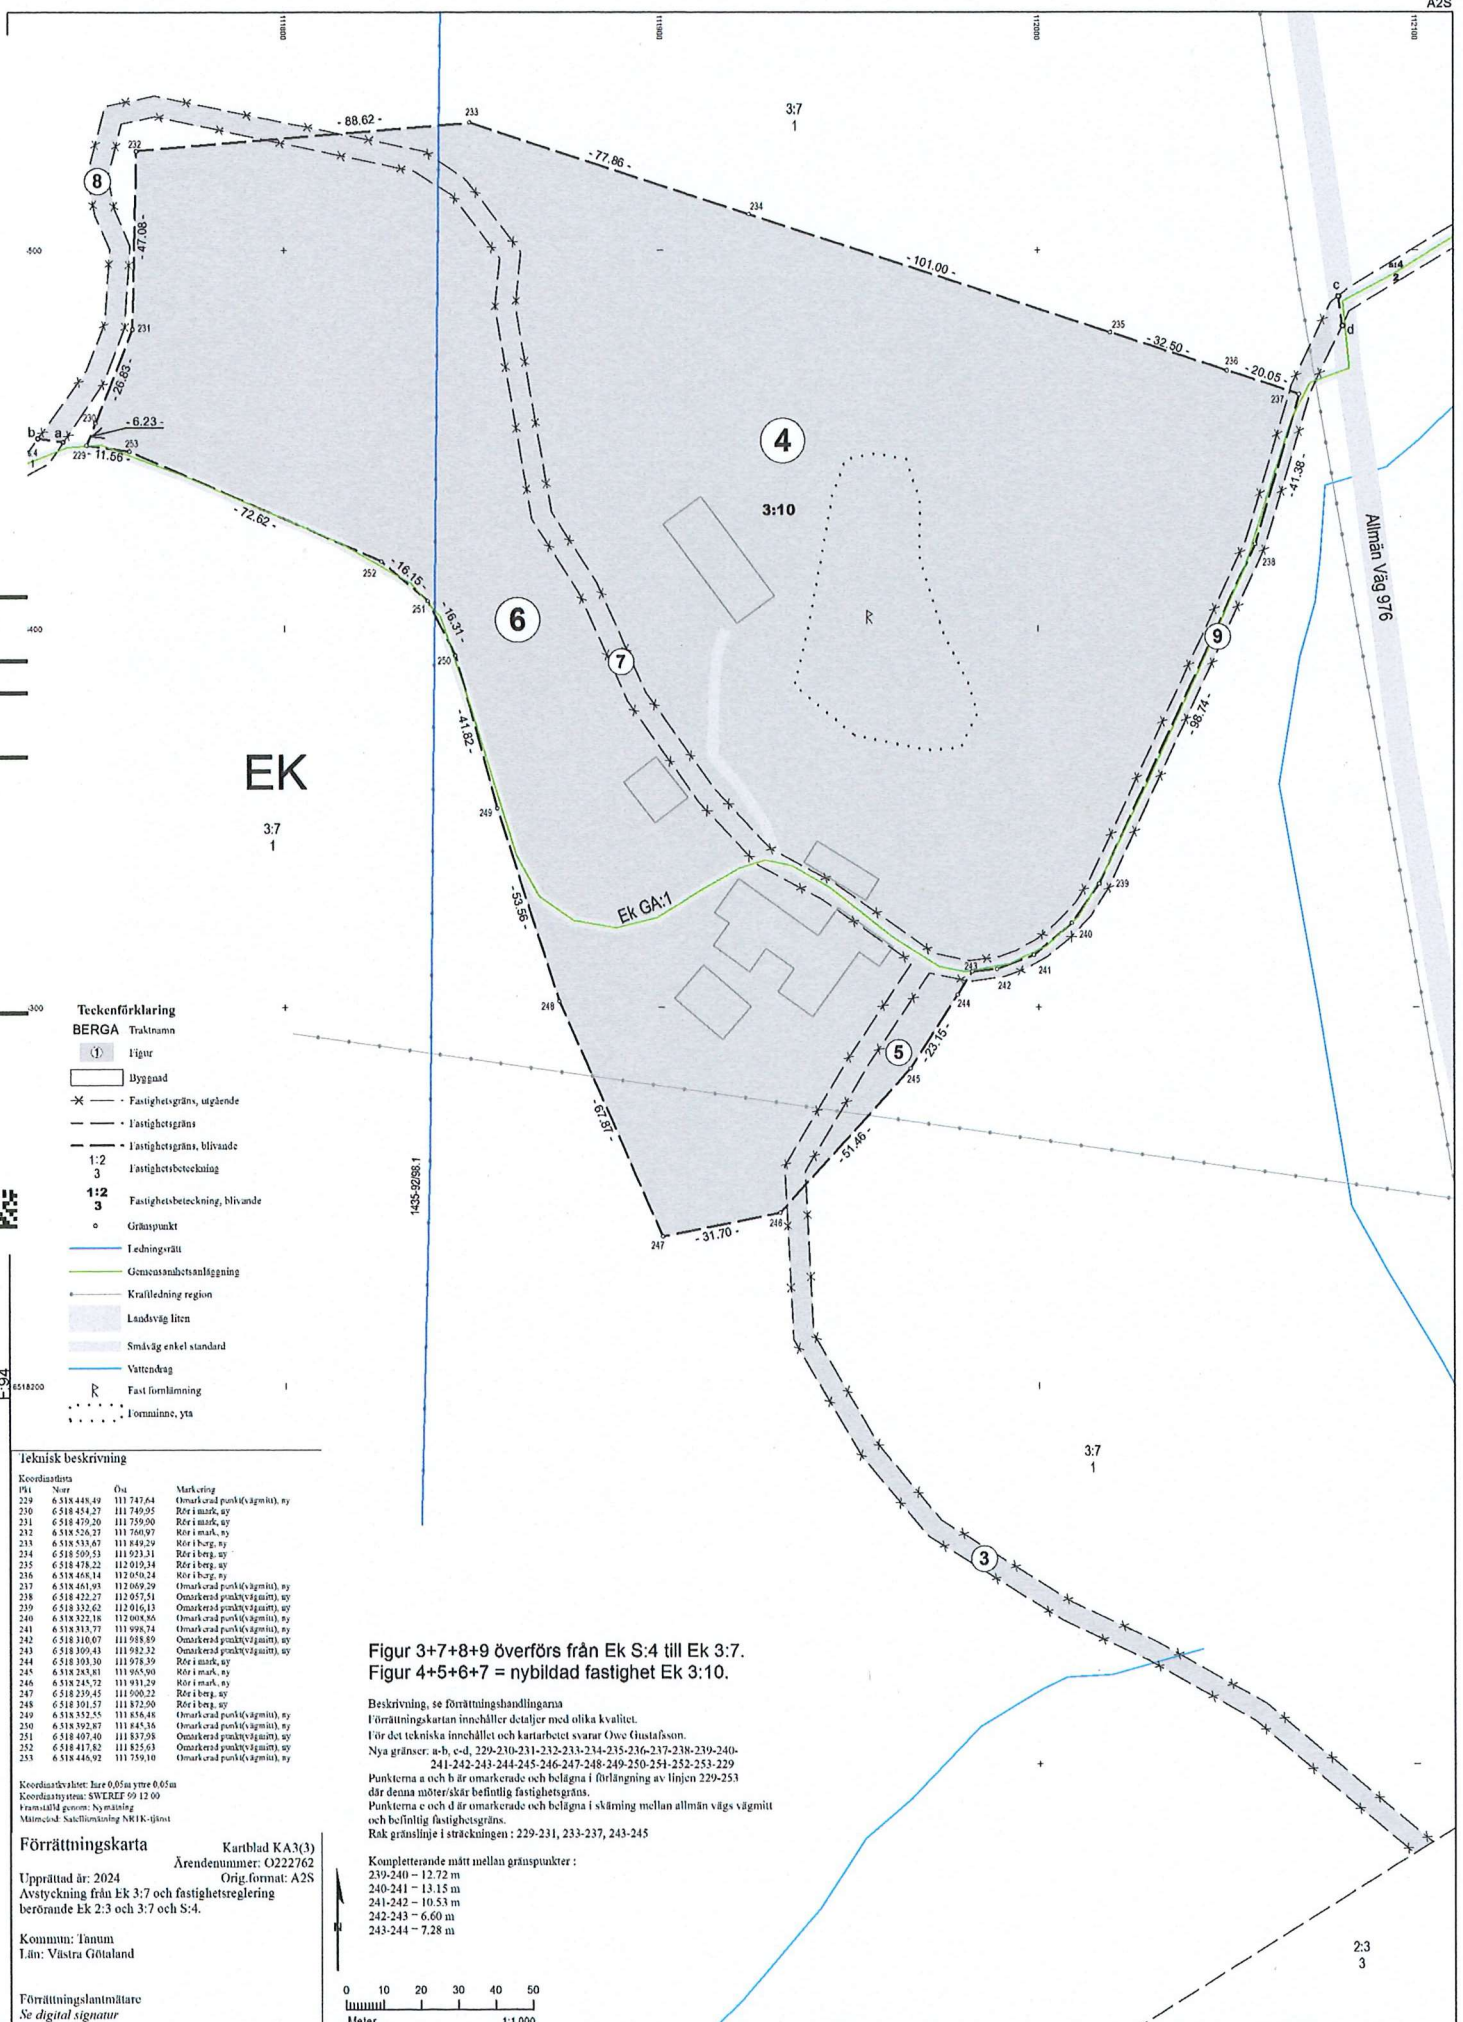

EK
3:7
1

Ek GA:1

Teckenförklaring

- BERGA** Traktnamn
- (1) Figur
 - Byggnad
 - x- Fastighetsgräns, utgående
 - - - Fastighetsgräns
 - - - Fastighetsgräns, blivande
 - 1:2 3 Fastighetsbeteckning
 - 1:2 3 Fastighetsbeteckning, blivande
 - o Gränspunkt
 - Ledningsrätt
 - Gennastandetsanläggning
 - Kraftledning region
 - Landsväg liten
 - Småväg enkel standard
 - Vattendrag
 - R Fast förtäring
 - Formlinje, yta

Jeknisk beskrivning

PK	Namn	Öst	Markering
229	6 518 448.49	111 747.64	Örmarknad punkt (vägmit), ny
230	6 518 444.27	111 749.95	Rör i mark, ny
231	6 518 479.20	111 759.90	Rör i mark, ny
232	6 518 526.27	111 760.97	Rör i mark, ny
233	6 518 533.67	111 849.29	Rör i berg, ny
234	6 518 509.53	111 923.31	Rör i berg, ny
235	6 518 478.22	112 019.34	Rör i berg, ny
236	6 518 468.14	112 049.24	Rör i berg, ny
237	6 518 461.93	112 049.29	Örmarknad punkt (vägmit), ny
238	6 518 422.27	112 057.51	Örmarknad punkt (vägmit), ny
239	6 518 332.62	112 016.13	Örmarknad punkt (vägmit), ny
240	6 518 322.18	112 008.56	Örmarknad punkt (vägmit), ny
241	6 518 313.77	111 998.74	Örmarknad punkt (vägmit), ny
242	6 518 310.07	111 988.89	Örmarknad punkt (vägmit), ny
243	6 518 309.43	111 982.32	Örmarknad punkt (vägmit), ny
244	6 518 303.30	111 978.39	Rör i mark, ny
245	6 518 283.81	111 965.00	Rör i mark, ny
246	6 518 245.72	111 911.29	Rör i mark, ny
247	6 518 239.45	111 900.22	Rör i berg, ny
248	6 518 191.57	111 872.50	Rör i berg, ny
249	6 518 152.55	111 856.46	Örmarknad punkt (vägmit), ny
250	6 518 392.87	111 845.36	Örmarknad punkt (vägmit), ny
251	6 518 497.40	111 837.93	Örmarknad punkt (vägmit), ny
252	6 518 417.82	111 825.63	Örmarknad punkt (vägmit), ny
253	6 518 448.92	111 756.10	Örmarknad punkt (vägmit), ny

Koordinatavskiljt: Isse 0.05m syne 0.05m
 Koordinatstycken: SWEREF 99 12 00
 Framställt genom: Ny mätning
 Mätmetod: Satellitmätning NRIK-tjänst

Förrättningskarta Kartblad KA3(3)
 Ärendenummer: O222762
 Upprättad år: 2024 Orig.format: A2S
 Avstyckning från EK 3:7 och fastighetsreglering
 berörande Ek 2:3 och 3:7 och S:4.


Kommun: Lännum
 Län: Västra Götaland

Förrättningslantmätare
 Se digital signatur

Figur 3+7+8+9 överförs från Ek S:4 till Ek 3:7.
Figur 4+5+6+7 = nybildad fastighet Ek 3:10.

Beskrivning, se förrättningshandlingarna
 För det tekniska innehållet och kartarbetet svarar Owe Gustafsson.
 Nya gränser: a-b, c-d, 229-230-231-232-233-234-235-236-237-238-239-240-
 241-242-243-244-245-246-247-248-249-250-251-252-253-229
 Punkterna a och b är omarkerade och belägna i förlängning av linjen 229-253
 där denna möter/skär befintlig fastighetsgräns.
 Punkterna c och d är omarkerade och belägna i skärning mellan allmän vägs vägmitt
 och befintlig fastighetsgräns.
 Rak gränslinje i sträckningen: 229-231, 233-237, 243-245

Kompletterande mått mellan gränspunkter:
 230-240 = 12.72 m
 240-241 = 13.15 m
 241-242 = 10.53 m
 242-243 = 6.60 m
 243-244 = 7.28 m

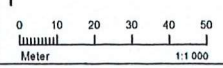

1014
E04