


PLAN

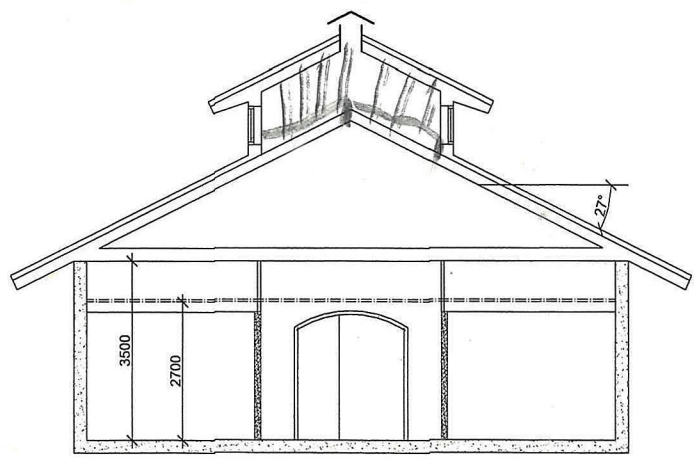

PRINCIPSEKTION

FÖRSLAGSHANDLING

**GUMAC**  
 Arkitekt / Ingenjörskontor AB  
 Sommarvägen 7, ÅBY  
 Tel: 0705-21 74 01 / E-post: gumac@telia.com

FRIDHEM / MAURITZBERG  
 NORRKÖPINGS KOMMUN  
 NYBYGGNAD AV STALL  
 PLAN / SEKTION

STADSKONSTOR AV	UPPGÄVA NR	SKALA 1:50
göl		
STADSKONSTOR	NY 2016-04-22	NYBYGGNAD
		ANDRA SET
		<b>A09-01</b>

FILE: 2016-04-22 16:41 C:\USER\GUNTHER\GUNTHER\NYBYGGNAD AV STALL\PLAN\UTTER TAK PLAN - FRIDHEM.AVD 2016-03-17.DWG GUNTHER