

Vetlanda lantmäteridistrikt

1989

F2 160895

KA

Förrättning

Kommun

Län

Vetlanda

Jönköpings

Avstyckning från SANDVIK 1:3.

Registerområde

Fröderyd


Registreringsbevis


Förrättningen är registrerad den

26 oktober 1989

För fastighetsregistermyndigheten

Förrättningslantmätare

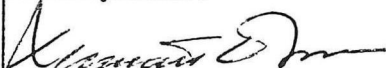
Lennart Olsson

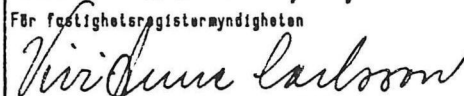


Fastighetsrättslig beskrivning, aktbilaga BE 1

Teknisk beskrivning, aktbilaga BE 2

Lotten A = R.nr Sandvik 1:7

X= 49500


SANDVIK 1:3

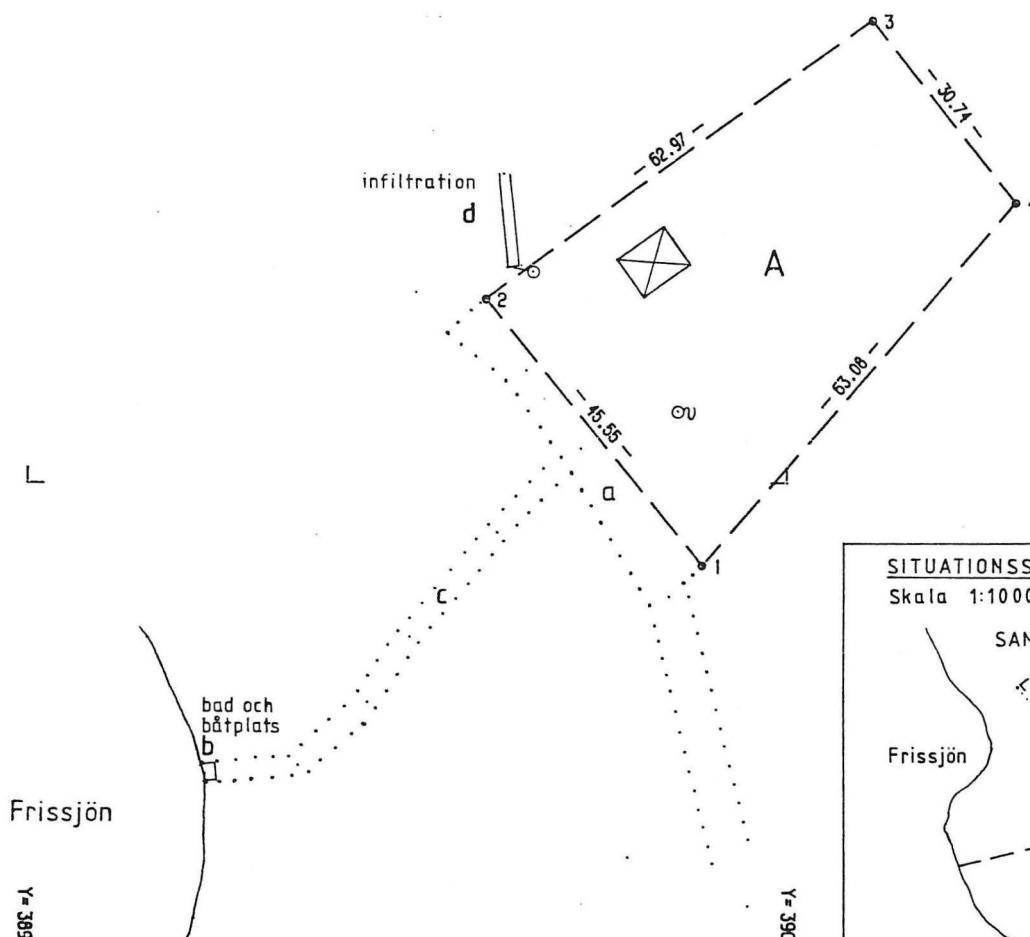

X= 49400

SITUATIONSSKISS

Skala 1:10 000

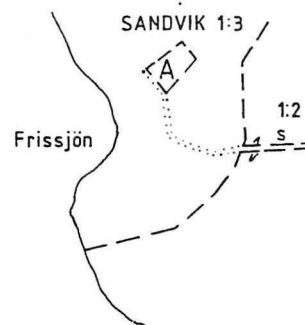

Nyttillkomna gränser : 1-2-3-4-1

Fremställd genom

Koordinatsystem

Måtklass

0 10 20 30 40 50 meter

Nymätning

Grafiskt 2,5 g W

IV

Skala 1:1000

För det tekniska innehållet svarar

Reg karta, lägesangivning

Beteckningsstandard

FK 05497:87,88

TFA 4.6 B:5

Mätn./Beräkn. Ritn./Redig.

J-AJ

WJ