


SKOGSKARTA

Plan Bråta 3:18 Backen 1:12 2024
Församling Hova-Älgårås, del
Kommun Gullspång
Län Västra Götalands län
Planen avser 2024 - 2033
Planläggare Lars Densborn
Utskriftsdatum 2024-02-16



Huggningsklass

-  Röjningsskog
-  Gallringskog
-  Föryngr.avv-skog

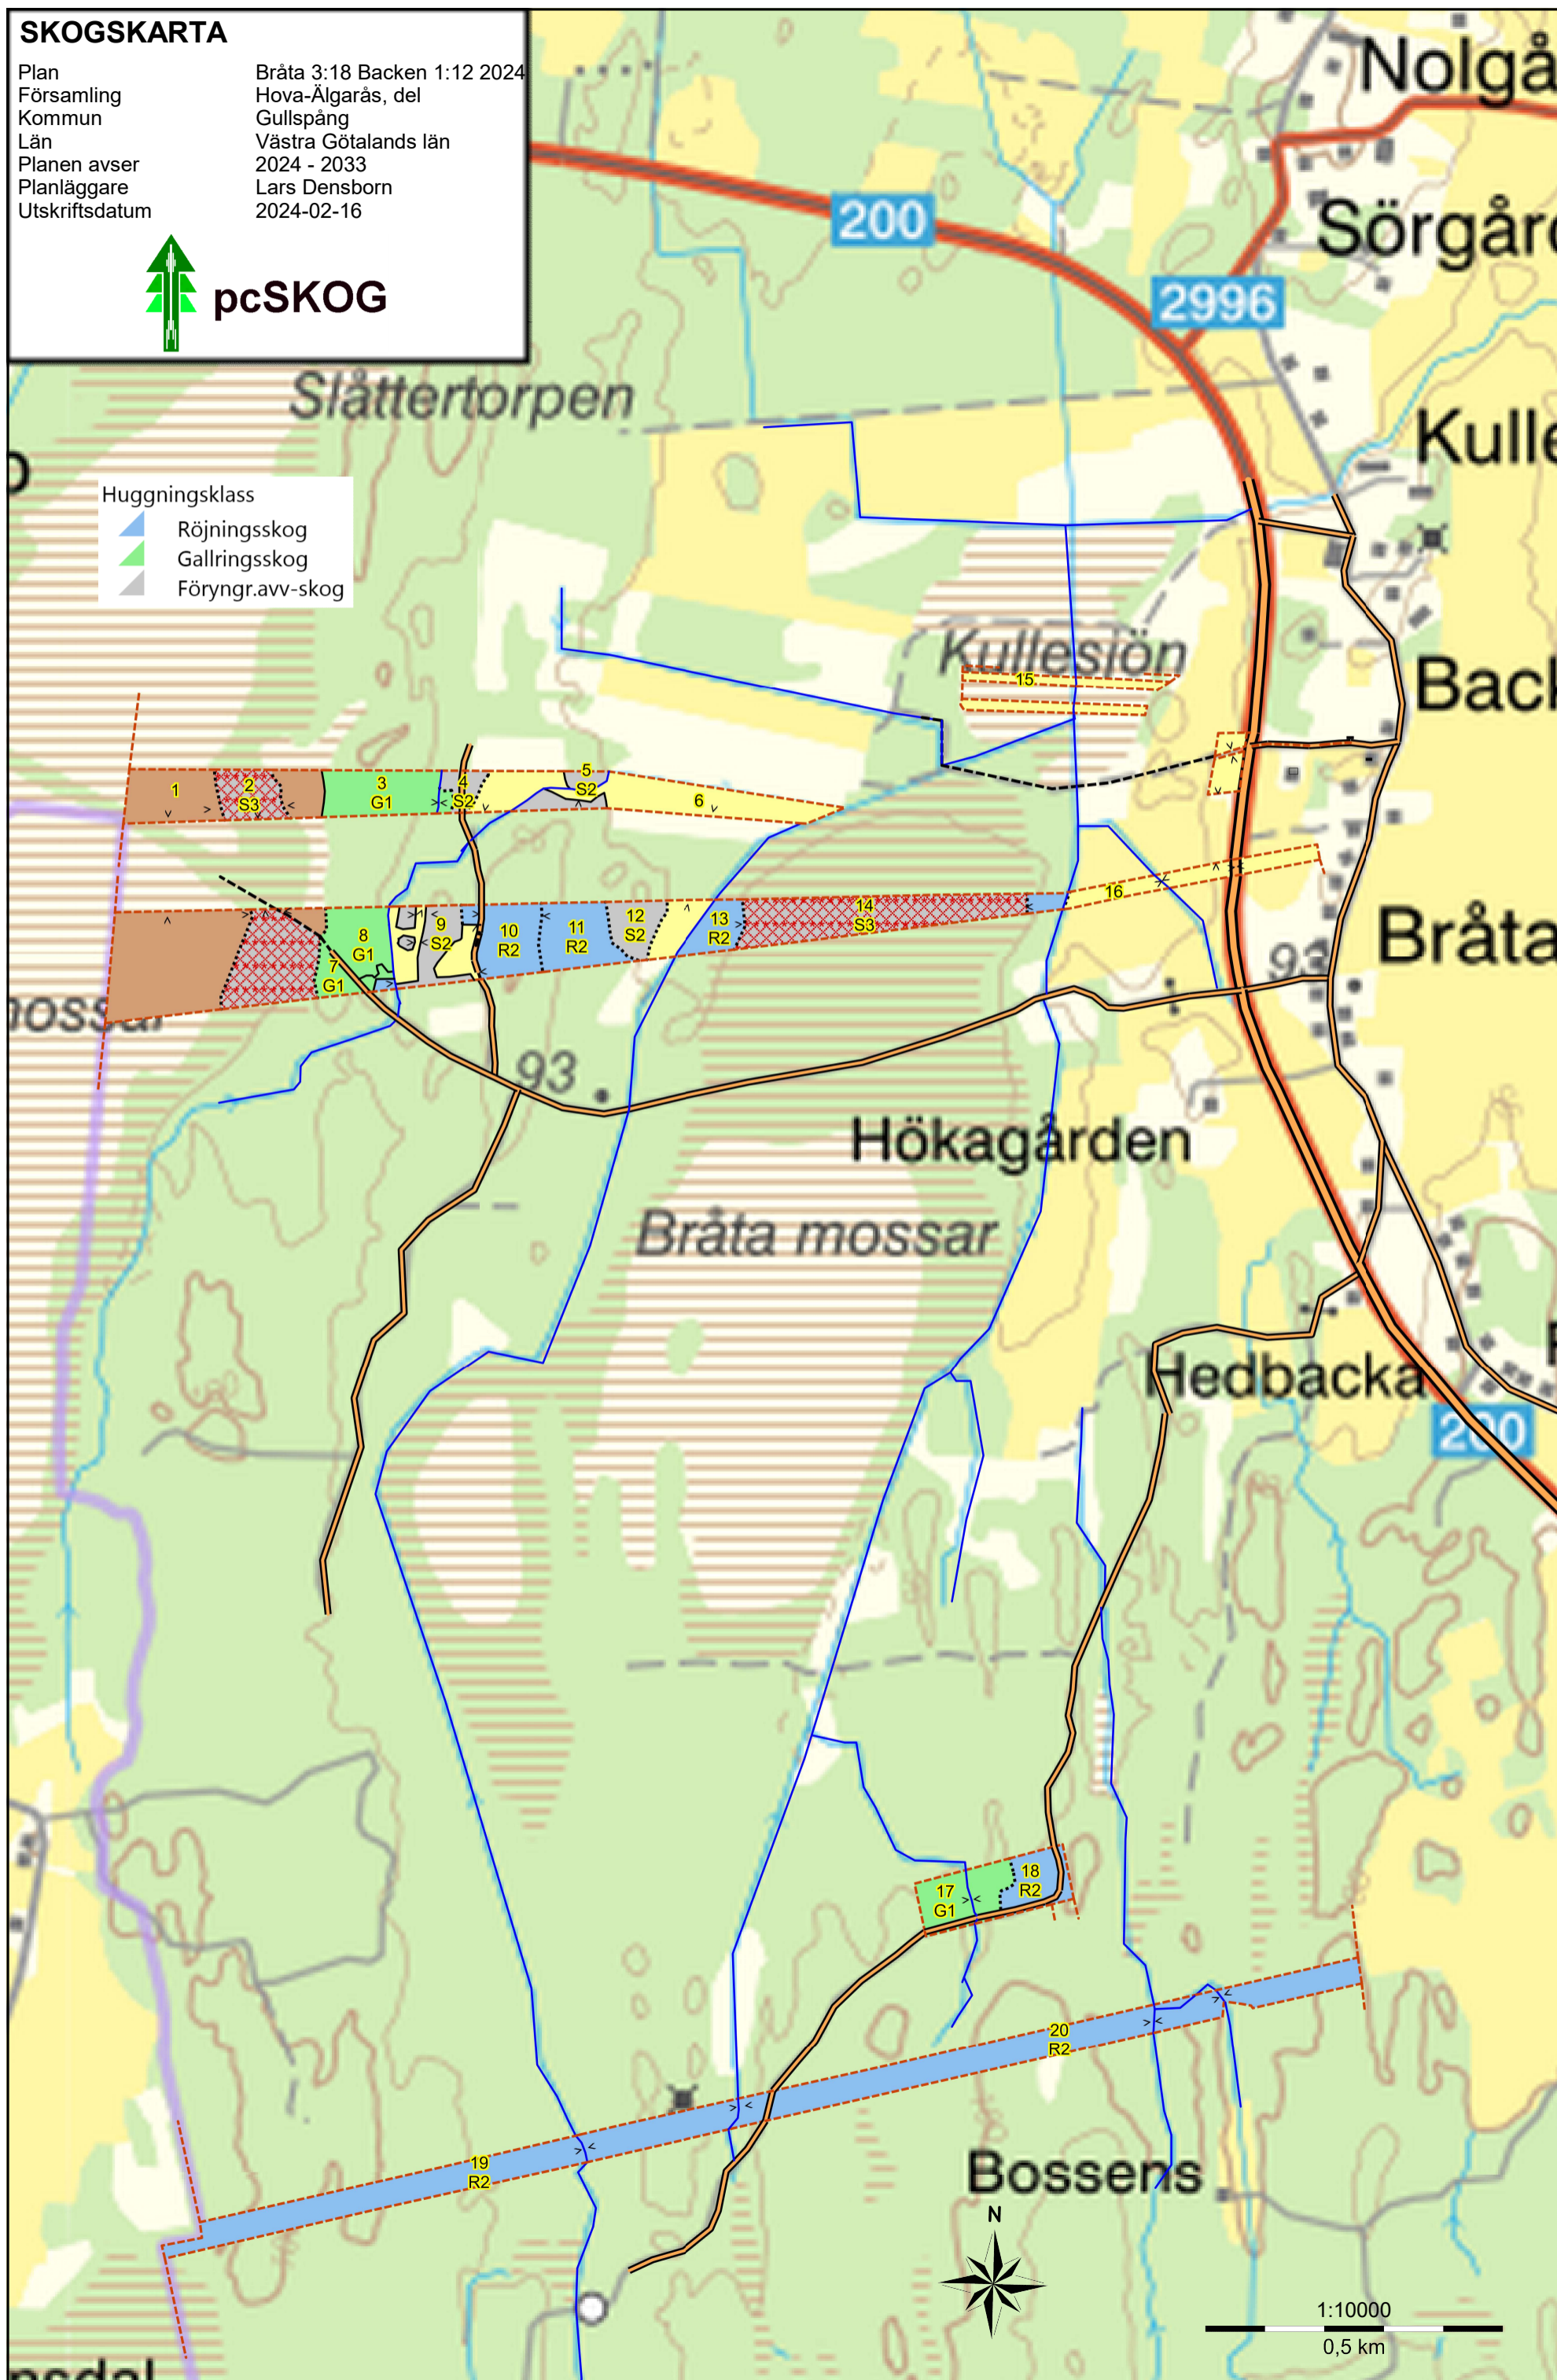

1:10000
0,5 km