


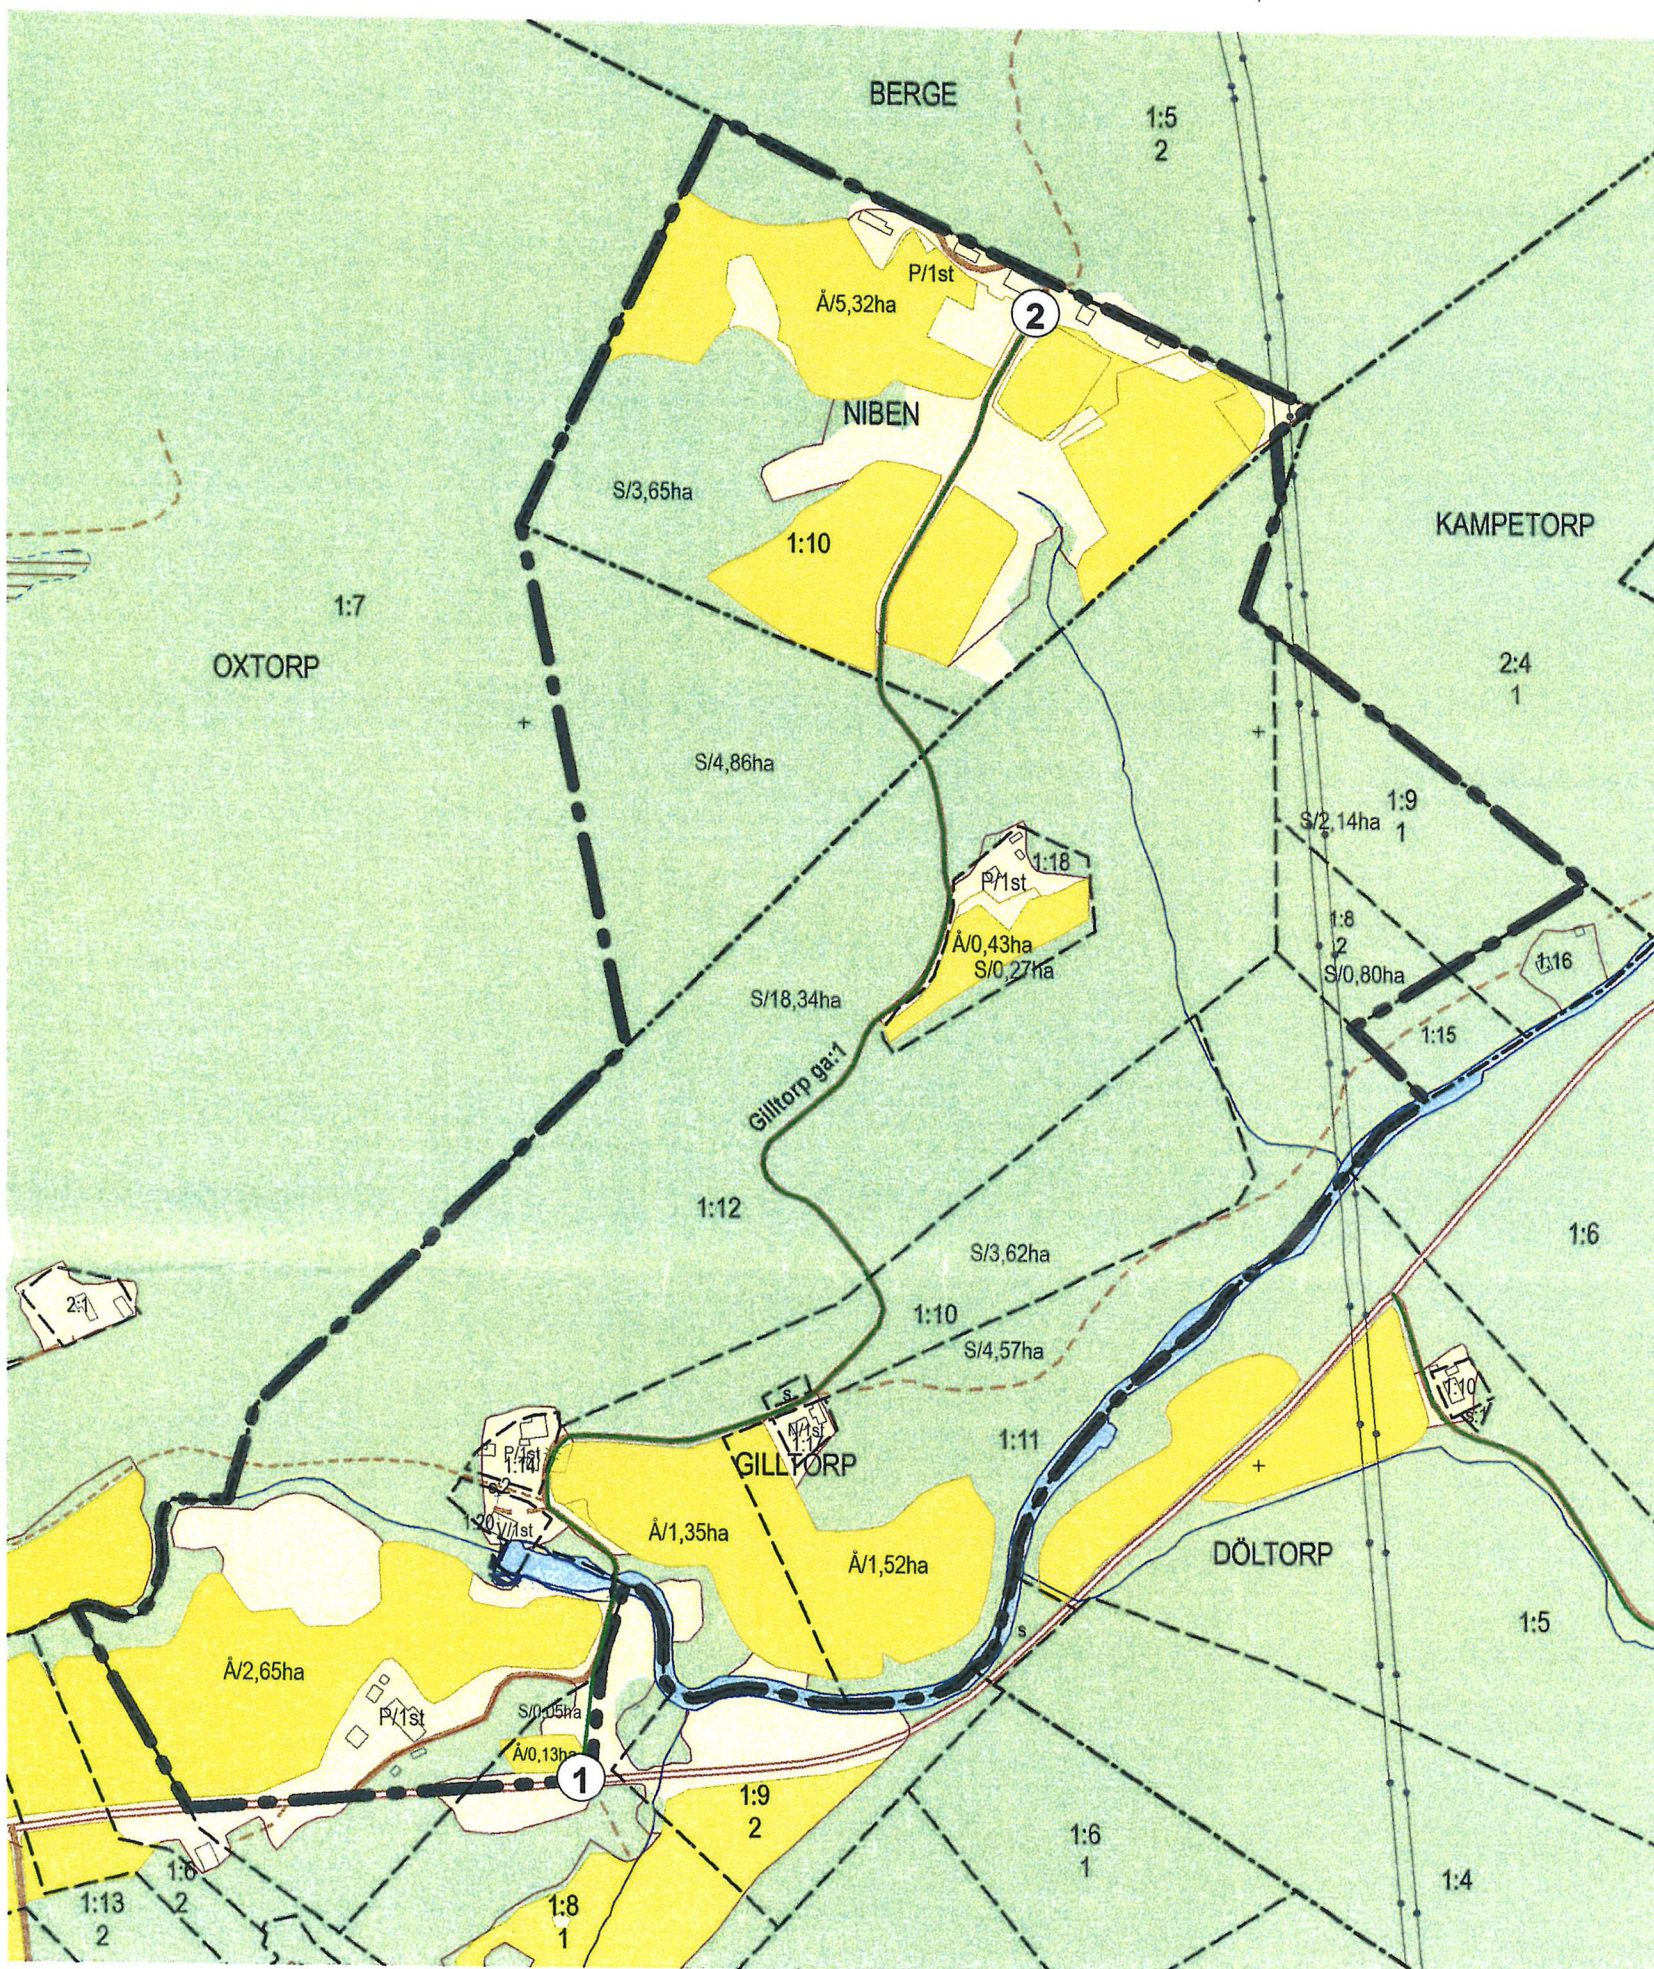

Teckenförklaring

- Vändplan
- GA
- Båtnadsområde
- Sträcknummer

Teknisk beskrivning

Kartan innehåller detaljer med olika kvalitet.
Koordinatsystem: SWEREF 99 TM
Framställd genom: Kopiering från registerkarta

Utkast

Aktbilaga KA1
Ärendenummer: O161991
Orig.format: A3S

Upprättad år:
Anläggningsåtgärd berörande Niben 1:10 m fl.

Kommun: Strömstad
Län: Västra Götaland

Bernt Larsson
Förrättningslantmätare

