




Brännö 1:2 förslag till avstyckning

mar 2, 2025

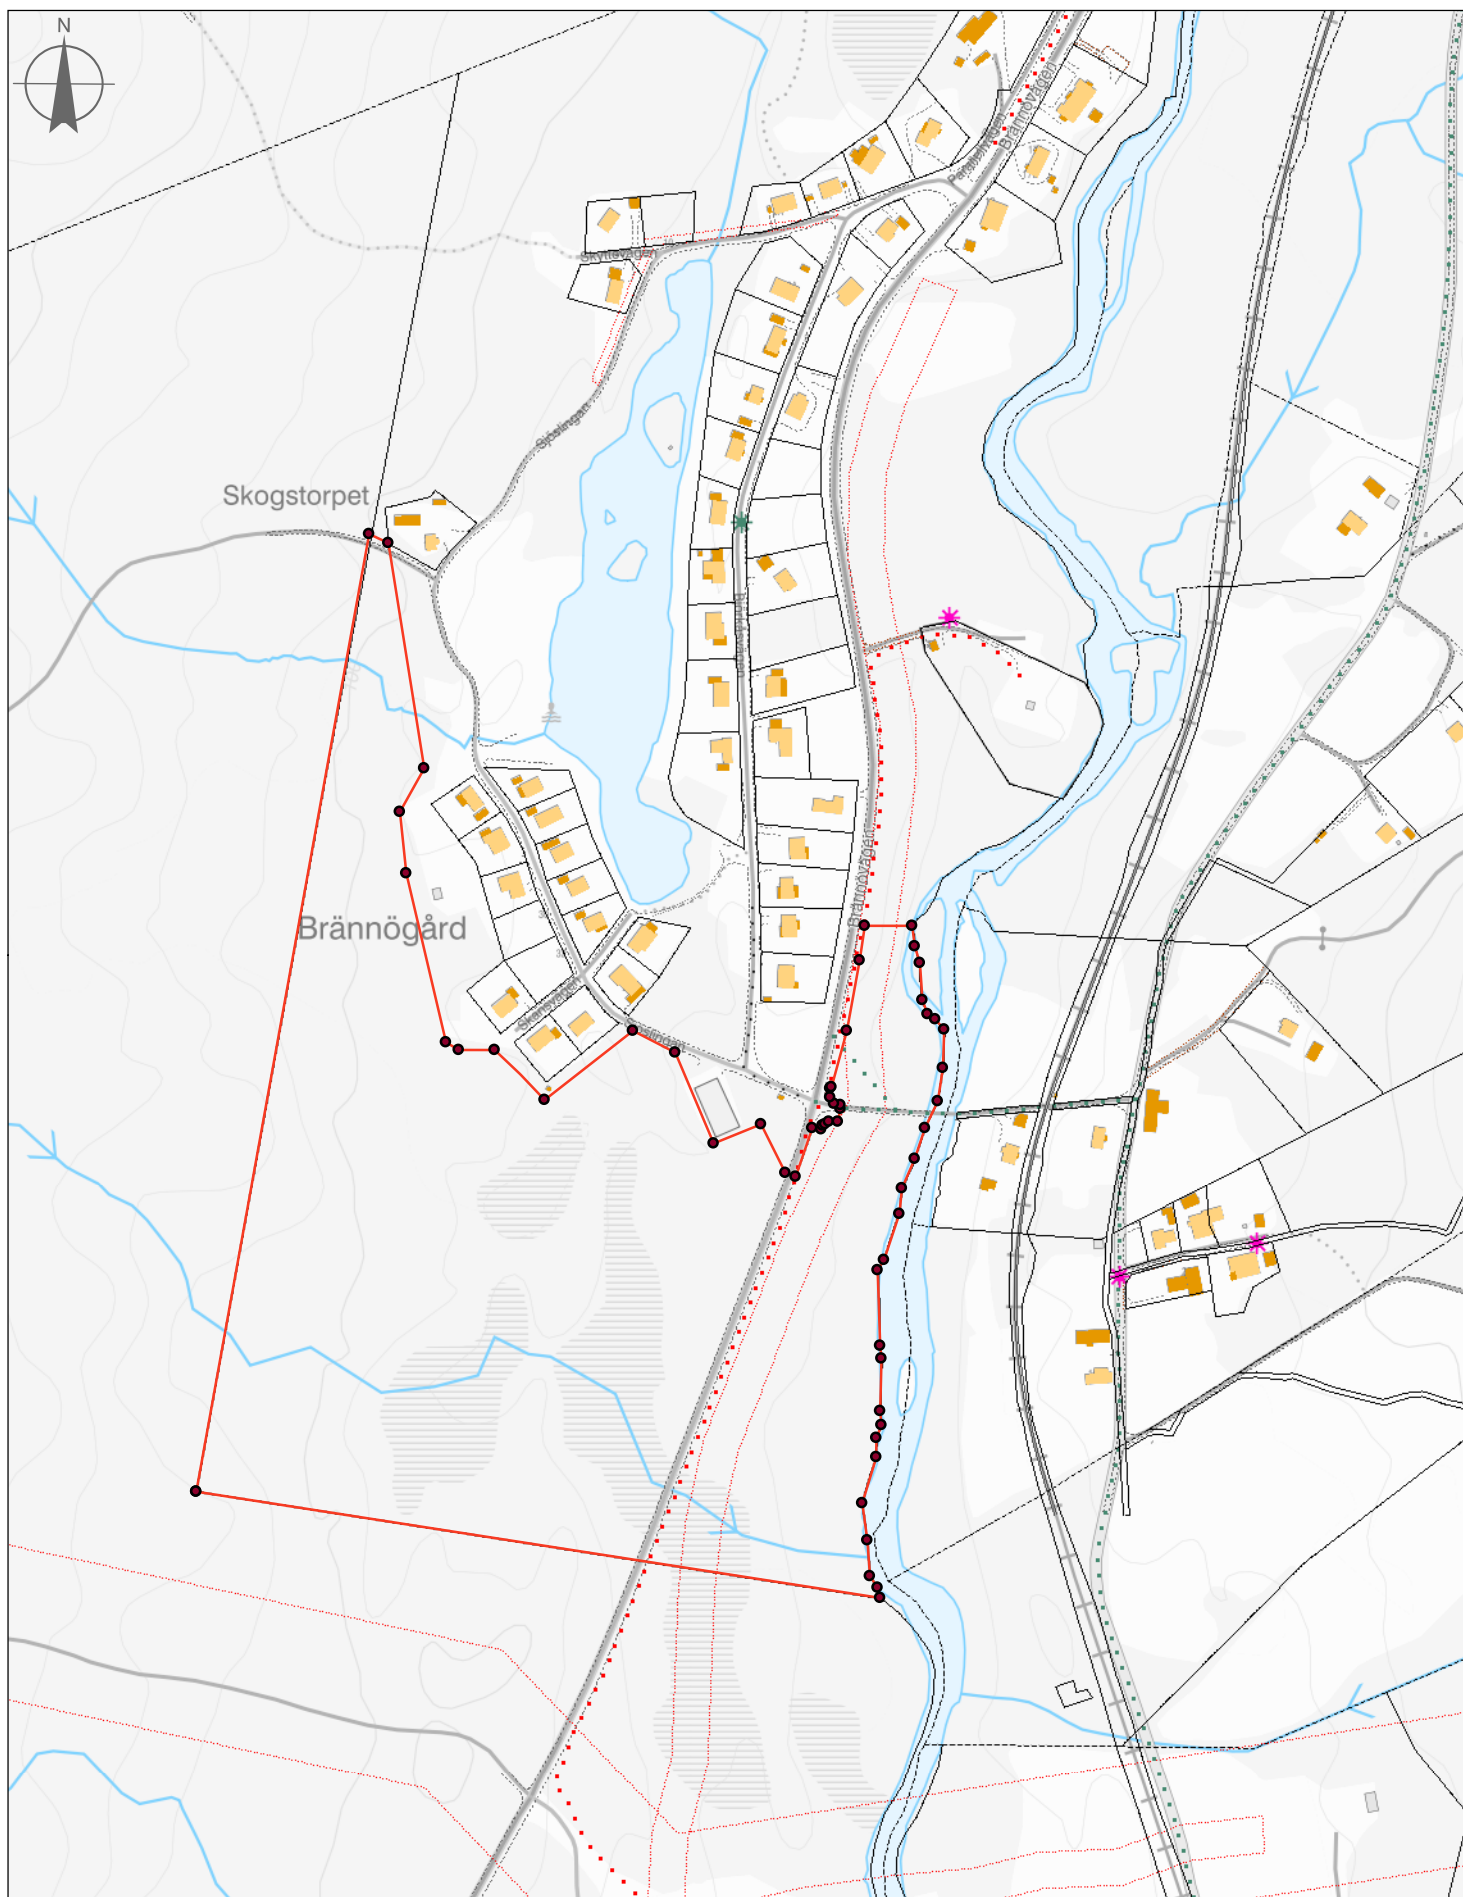

Förslag till avstyckning

50 0 50 100 150 200 250 300 350 400 450 [m]

1:5 000