


# KÄLLARPLAN

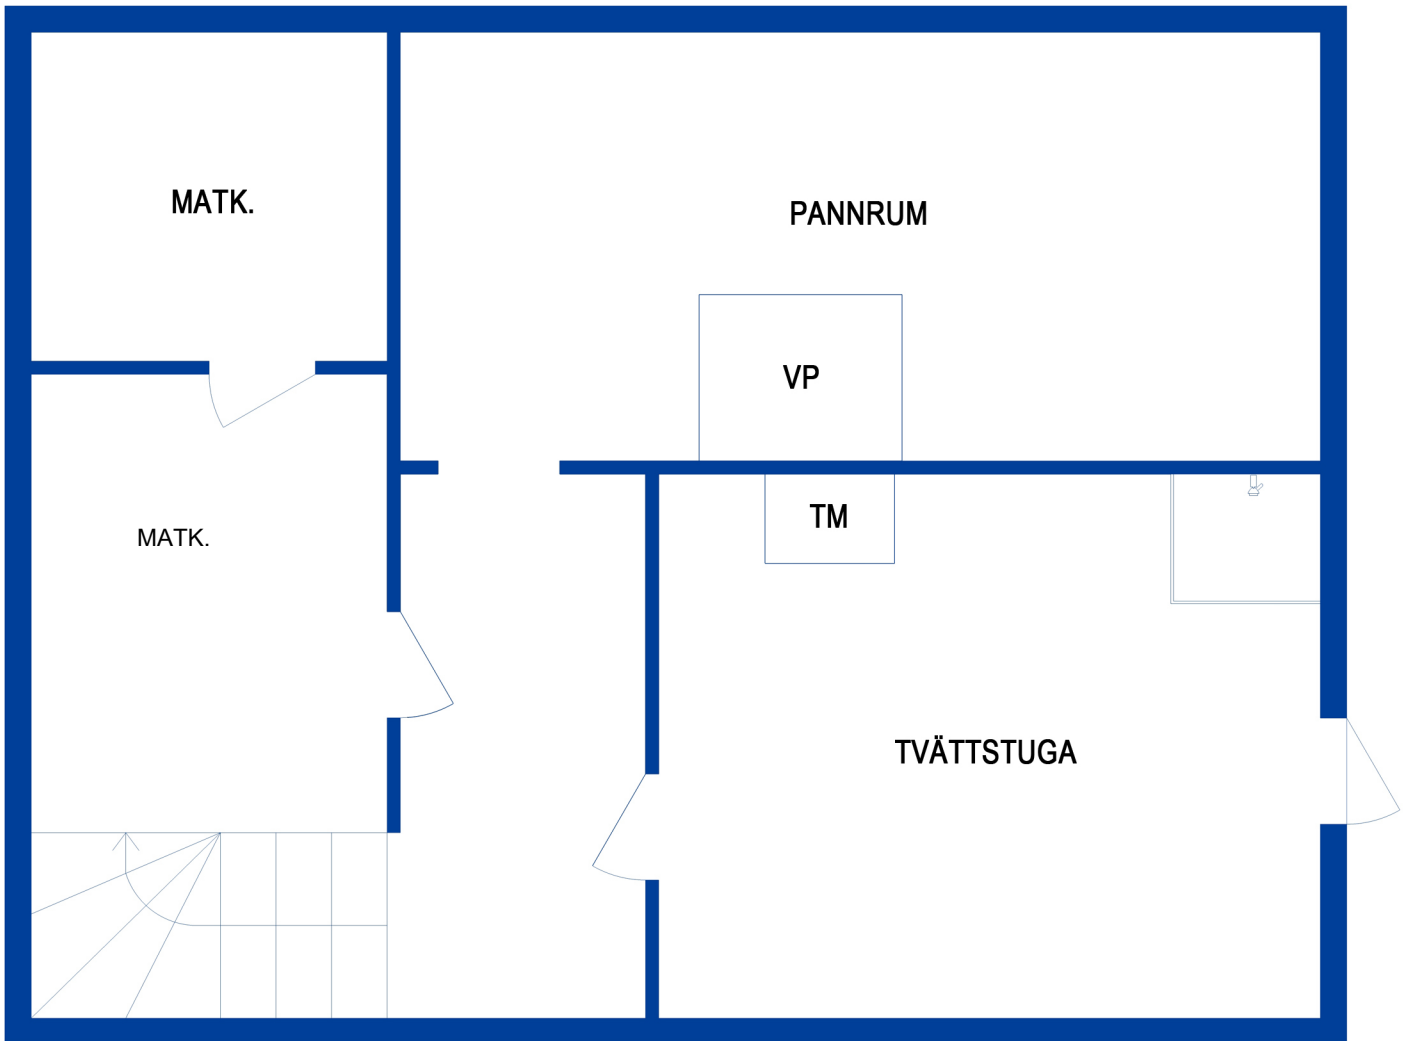

Viss avvikelse kan förekomma,  
ritningen är ej skalenlig