



Teknisk beskrivning:

Framställd genom: Nymätning och kopiering från registerkarta
Koordinatsystem: SWEREF 99 13 30
Mätmetod: Satellitmätning NRTK-tjänst


Fastighetsrättslig beskrivning, se aktbilaga BE1

Teknisk beskrivning, se aktbilaga TBE1

Se även aktbilaga KA1-2

Teckenförklaring:

---	Traktgräns
---	Ny Traktgräns
---	Fastighetsgräns
---	Nytt Servitut
JUNGATORP 2:11	Fastighetsbeteckning
①	Figur
o	Gränspunkt
o	Ny Gränspunkt
12.34	Måttangivelse
Uppllysning	Uppllysningstext

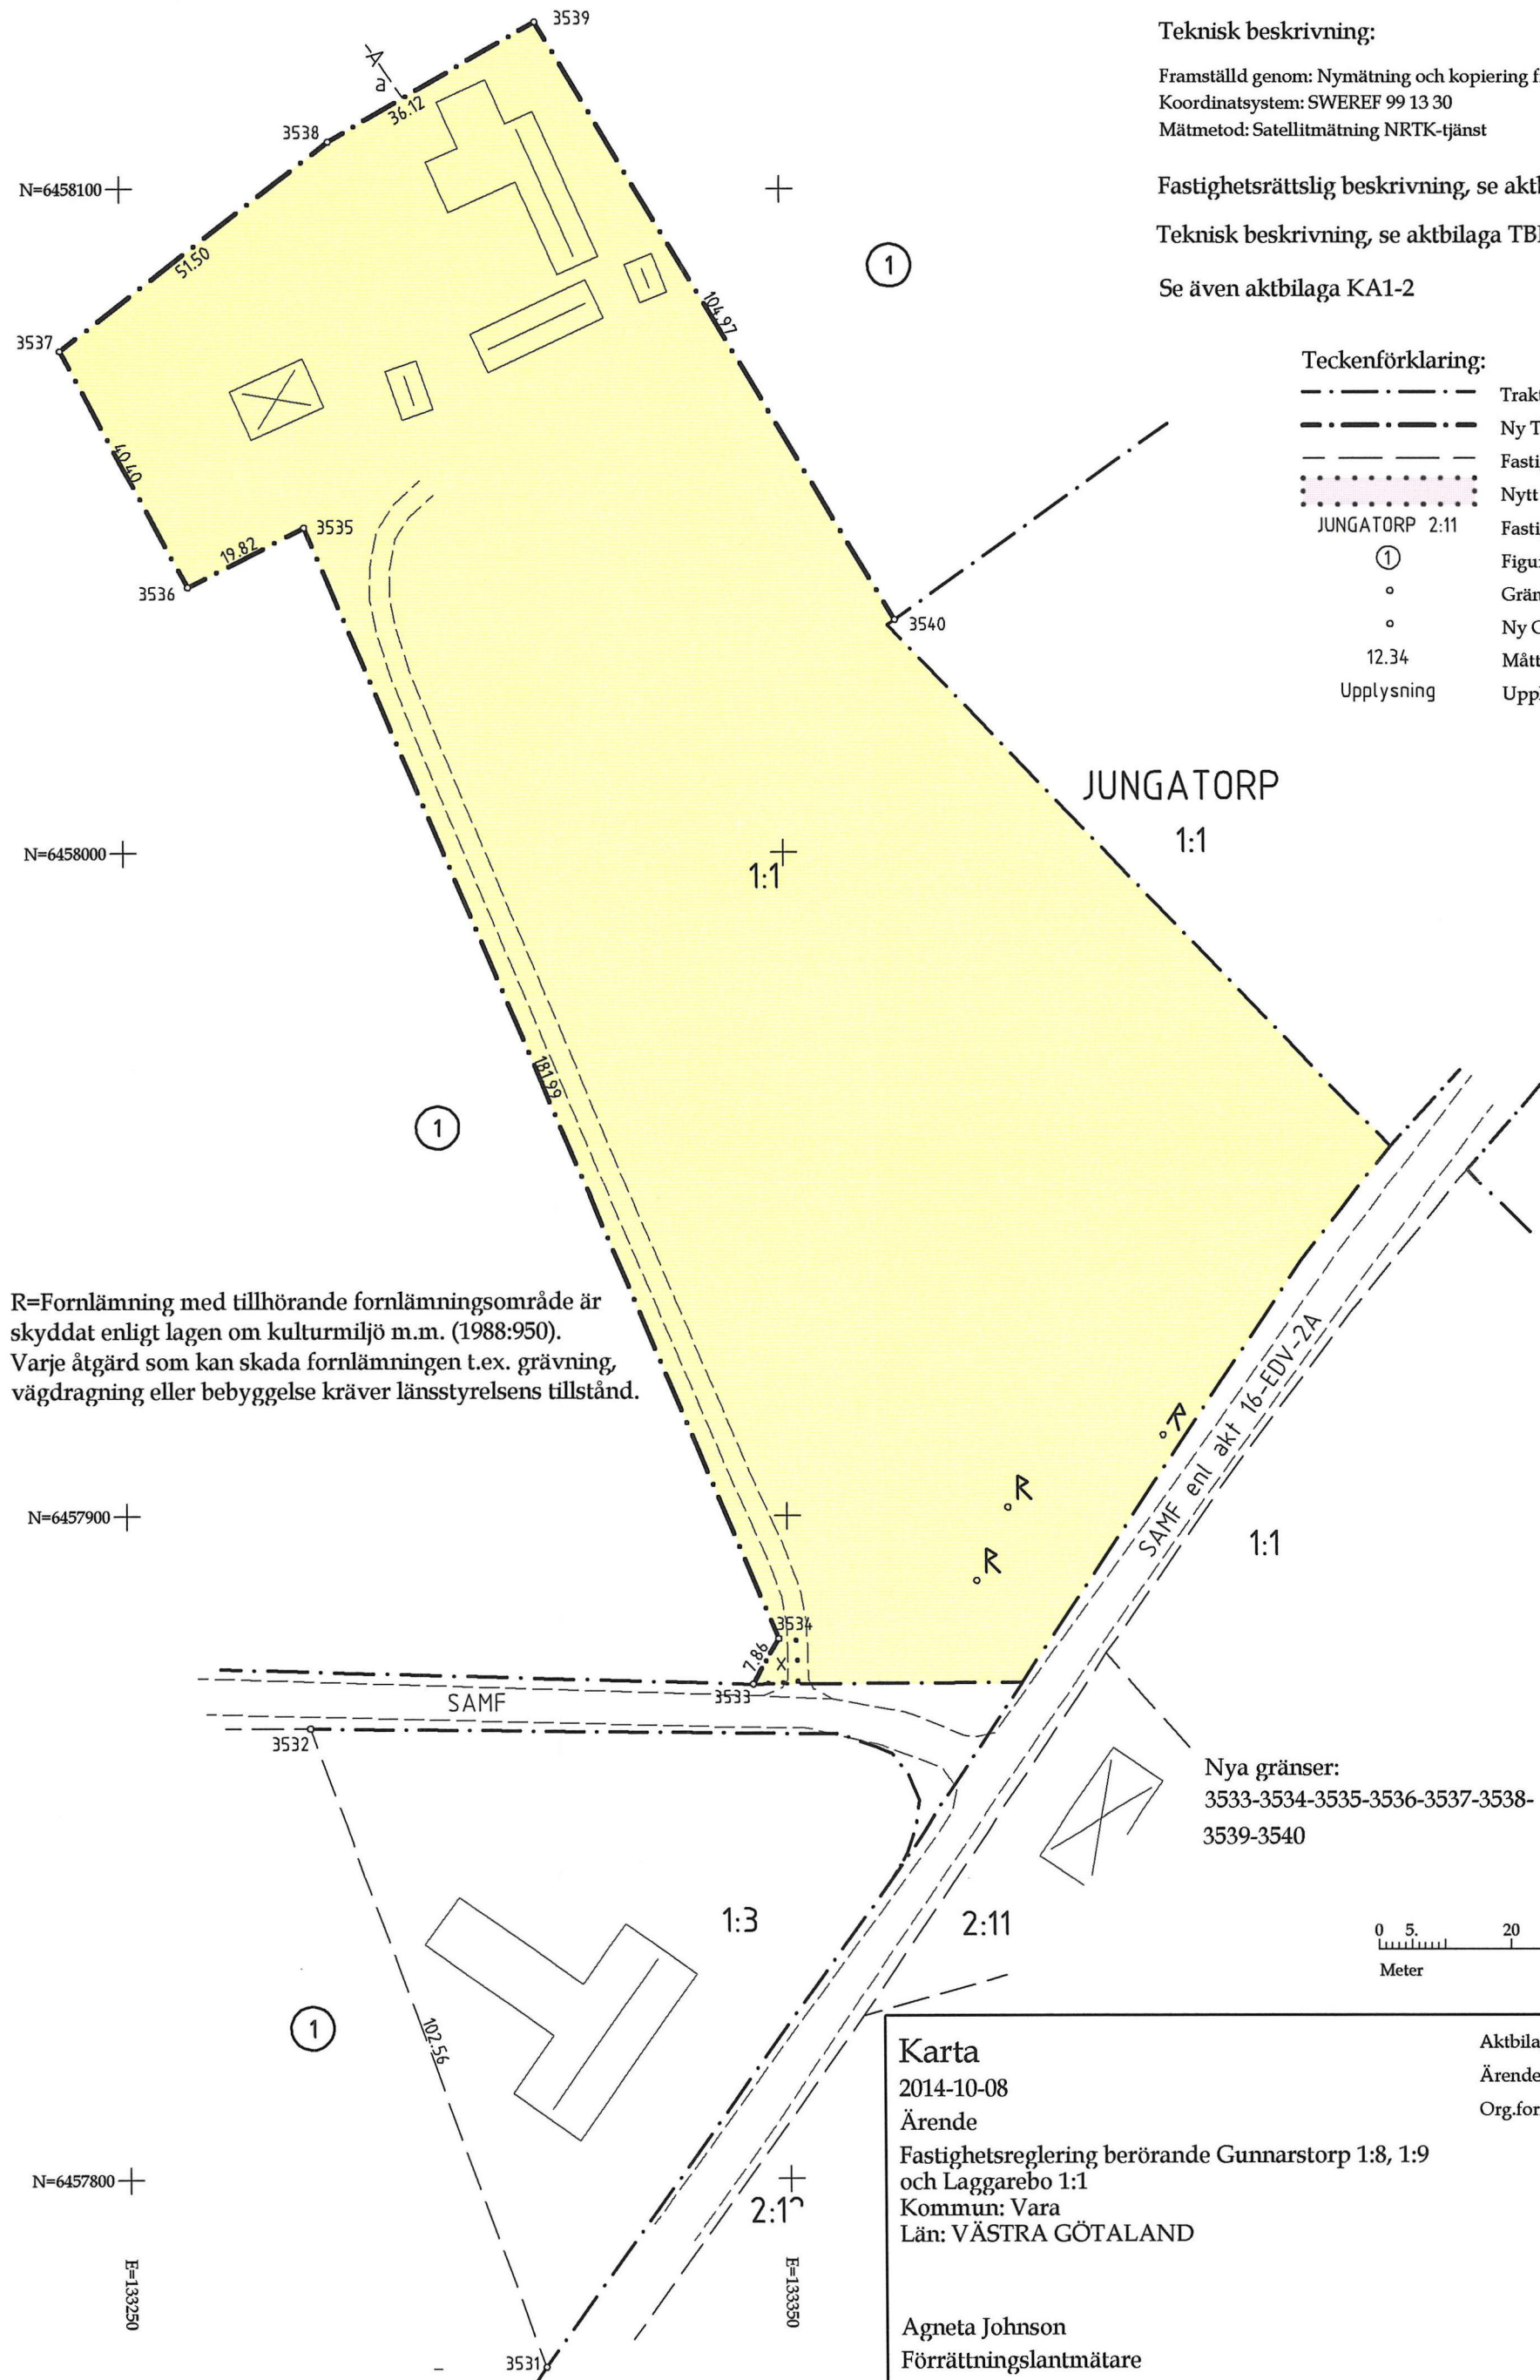

R=Fornlämning med tillhörande fornlämningsområde är skyddat enligt lagen om kulturmiljö m.m. (1988:950). Varje åtgärd som kan skada fornlämningen t.ex. grävning, vägdragning eller bebyggelse kräver länsstyrelsens tillstånd.

Nya gränser:
3533-3534-3535-3536-3537-3538-
3539-3540

Karta

2014-10-08

Ärende

Fastighetsreglering berörande Gunnarstorp 1:8, 1:9
och Laggarebo 1:1

Kommun: Vara

Län: VÄSTRA GÖTALAND

Agneta Johnson

Förrättningslantmätare

Aktbilaga: KA3

Ärendenr: O141081

Org.format: A3S