LANTMÄTERIET

A2S

Beskrivning, se aktbilaga BE1.

Nybildad fastighet figur 1 = BROTTBY 4:10
Nybildad fastighet figur 2 = BROTTBY 4:11
Nybildad fastighet figur 3 = BROTTBY 4:12

Nybildad gemensamhetsanläggning = BROTTBY ga:2

Nya gränser: 22834-40796-40797-40798-40799-40800-40801-40802-40803-40804, 40799-40805, 40797-22836

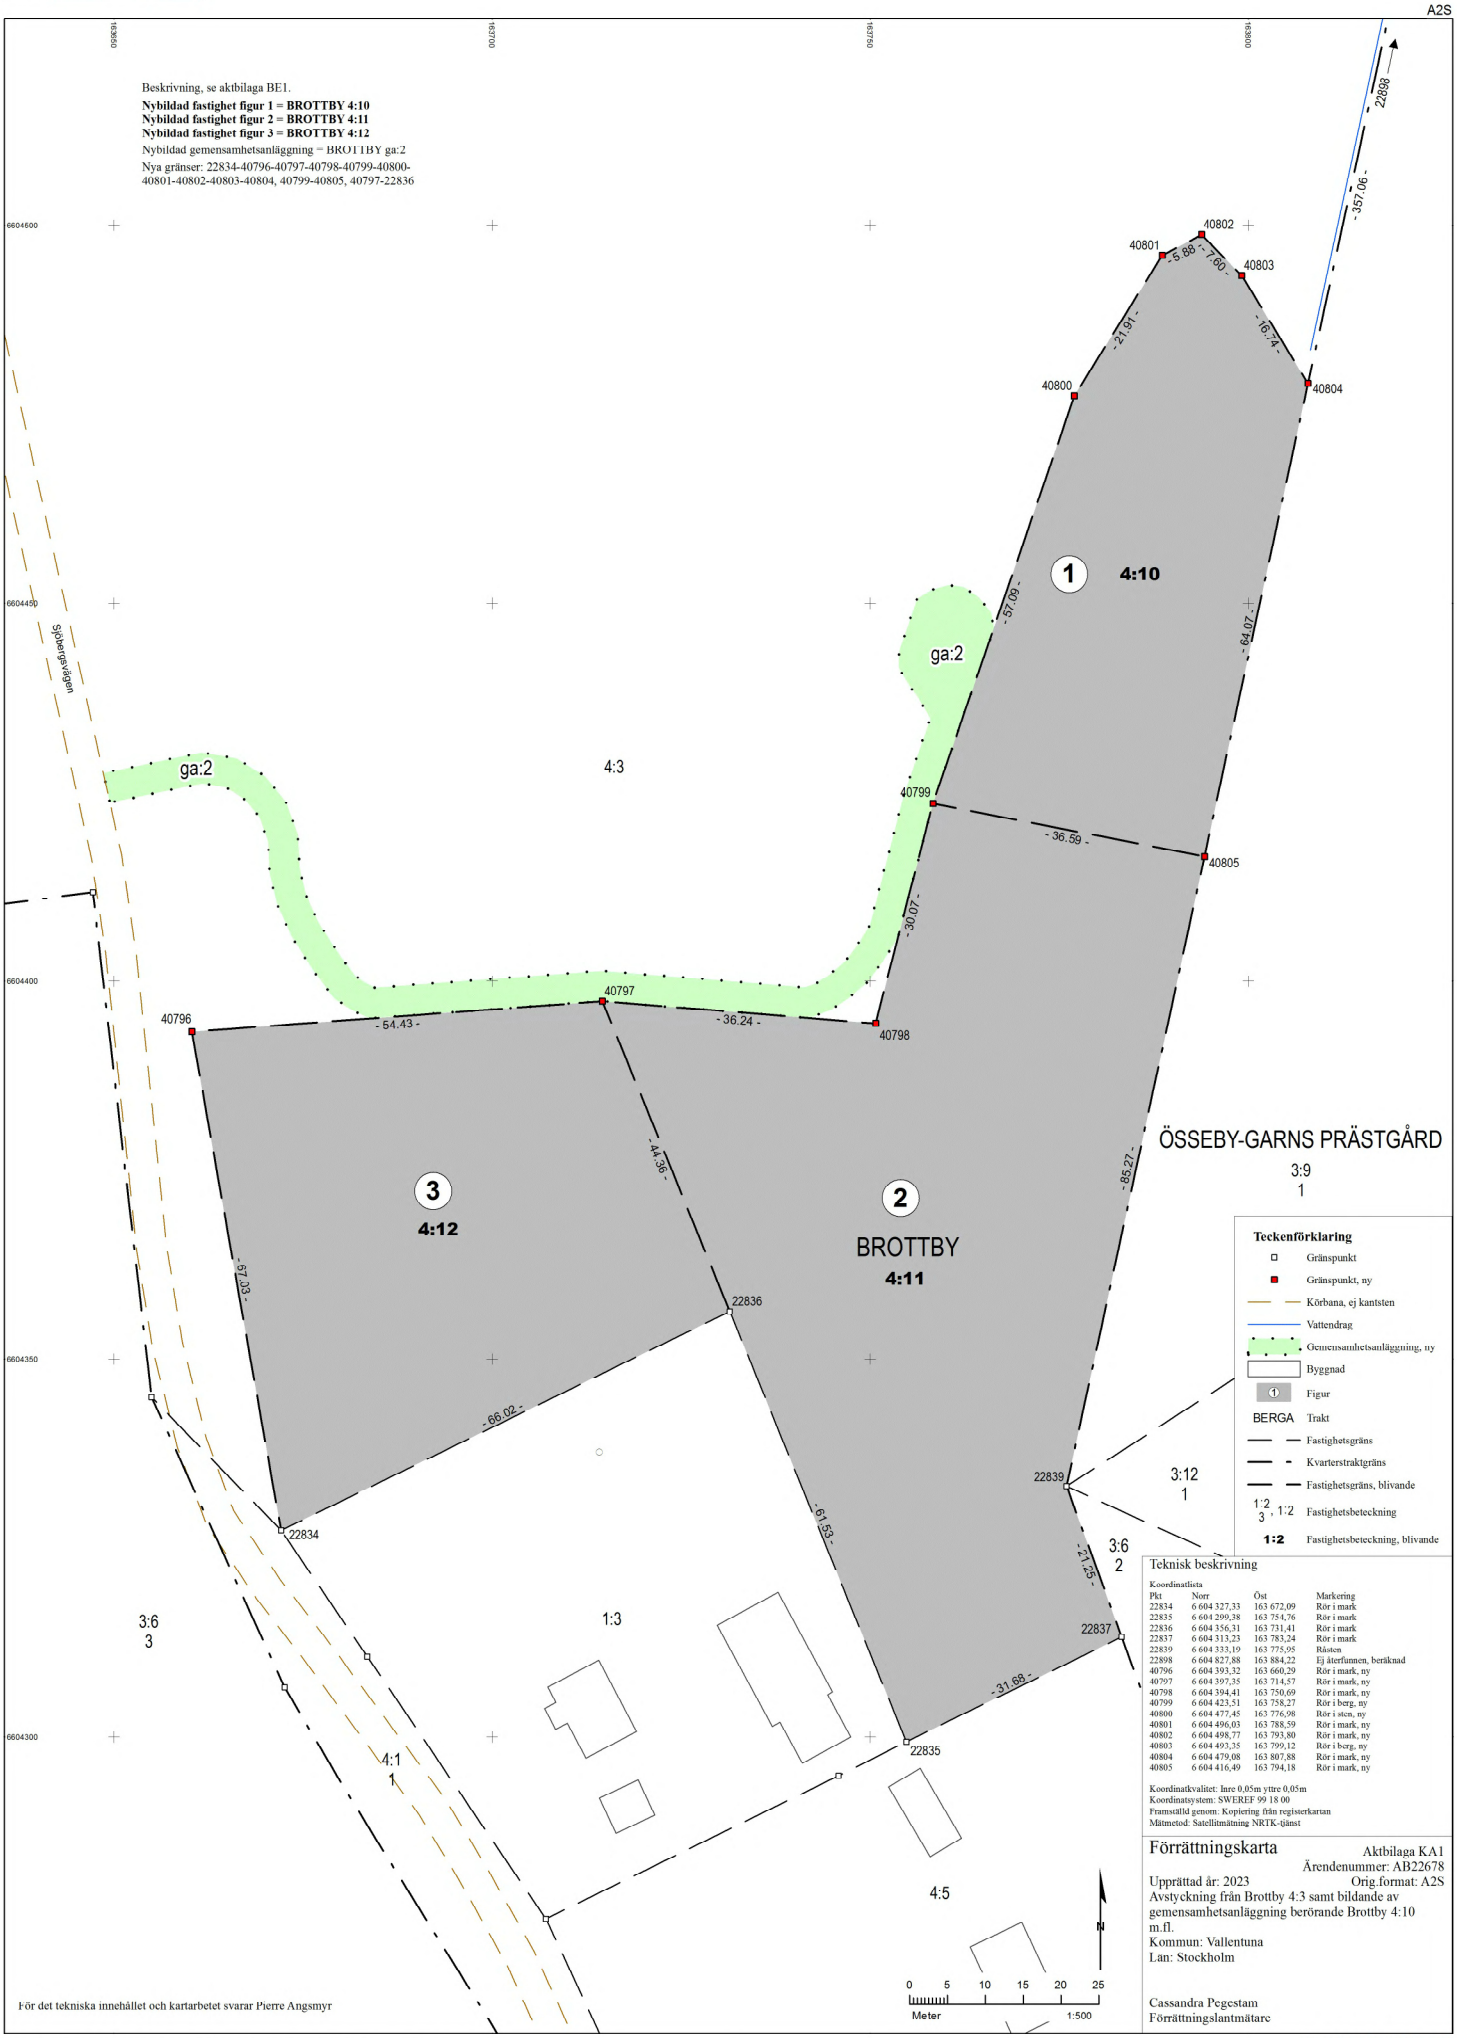

Teknisk beskrivning

Koordinatlista

Pkt	Norr	Öst	Markering
22834	6 604 327,33	163 672,09	Rör i mark
22835	6 604 299,38	163 754,76	Rör i mark
22836	6 604 356,31	163 731,41	Rör i mark
22837	6 604 313,23	163 783,24	Rör i mark
22839	6 604 333,19	163 775,95	Rösten
22898	6 604 827,88	163 884,22	Ej återfunnen, beräknad
40796	6 604 393,32	163 660,29	Rör i mark, ny
40797	6 604 397,35	163 714,57	Rör i mark, ny
40798	6 604 394,41	163 750,69	Rör i mark, ny
40799	6 604 423,51	163 758,27	Rör i berg, ny
40800	6 604 477,45	163 776,98	Rör i sten, ny
40801	6 604 496,03	163 788,59	Rör i mark, ny
40802	6 604 498,77	163 793,80	Rör i mark, ny
40803	6 604 493,35	163 799,12	Rör i berg, ny
40804	6 604 479,08	163 807,88	Rör i mark, ny
40805	6 604 416,49	163 794,18	Rör i mark, ny

Koordinatkvalitet: Inre 0,05m yttre 0,05m
Koordinatsystem: SWEREF 99 18 00
Framställd genom: Kopiering från registerkartan
Mätmetod: Satellitmätning NRTK-tjänst

Förrättningskarta

Aktbilaga KA1
Ärendenummer: AB22678
Upprättad år: 2023
Orig.format: A2S

Avstyckning från Brottby 4:3 samt bildande av gemensamhetsanläggning berörande Brottby 4:10 m.fl.
Kommun: Vallentuna
Län: Stockholm

Cassandra Pegestam
Förrättningslantmätare

För det tekniska innehållet och kartarbetet svarar Pierre Angsmyr

Akt 0115-2022/50