


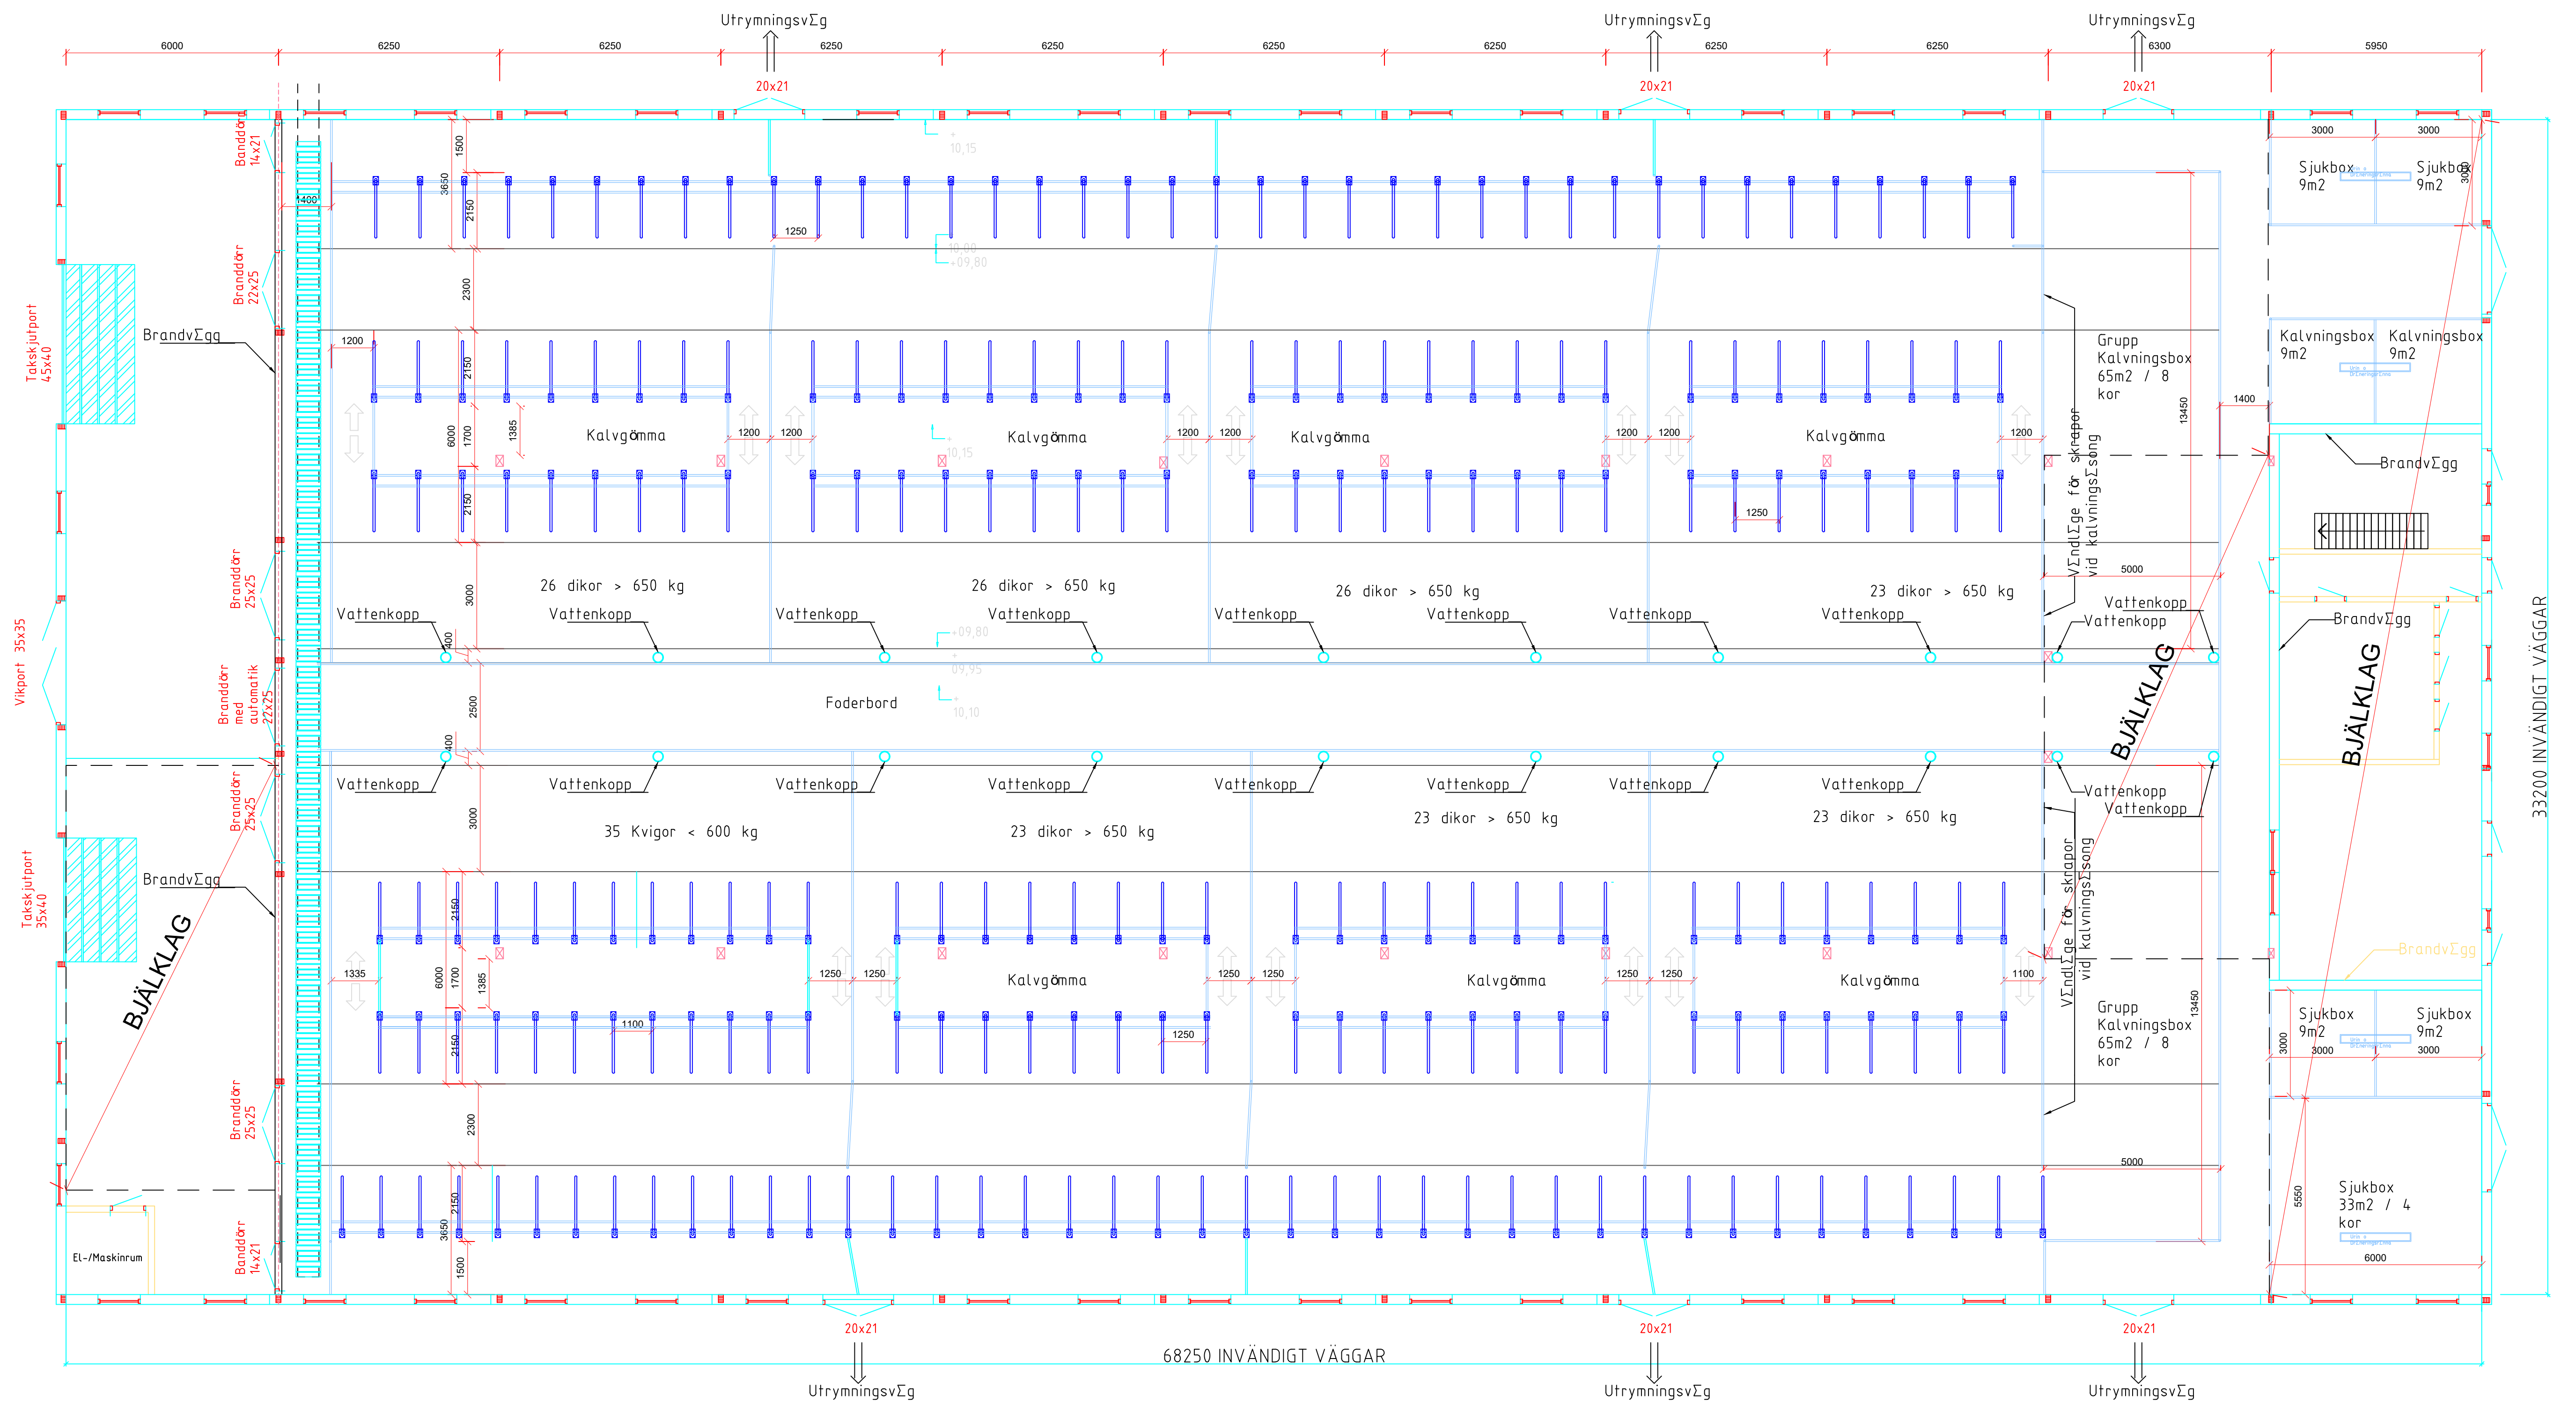

BETÄNT	ÄNDRINGEN AVSER	DATUM	SIGN
FÖRPRÖVNINGSCHANLING		2012-02-24	
FJÖSET UTVECKLING AB			
MYCKELÅSEN			
830 01	HALLEN		
ABETONG HEIDELBERGCEMENTGroup Box 24 351 03 V?X? Tel 0470-965 00 Fax 0470-160 81			
ORDER NR	RITAD/KONSTR AV	HANDL?GGARE	
	LEIF H?GGBL?ML	H?GGBL?ML	
DATUM	ANSVARIG		
2012-02-24			
DIKOSTALL			
PLAN			
SKALA	NUMMER		BET
1:100 (A3 1:200)	A 01		