


K:\projekt\Frosunda\VV-modell\V-50.1-1000.dwg, 2021-11-21 20:02:44, DWG To PDF.pc3

XREF: \V50-TEXT.dwg

LAGER: SB11

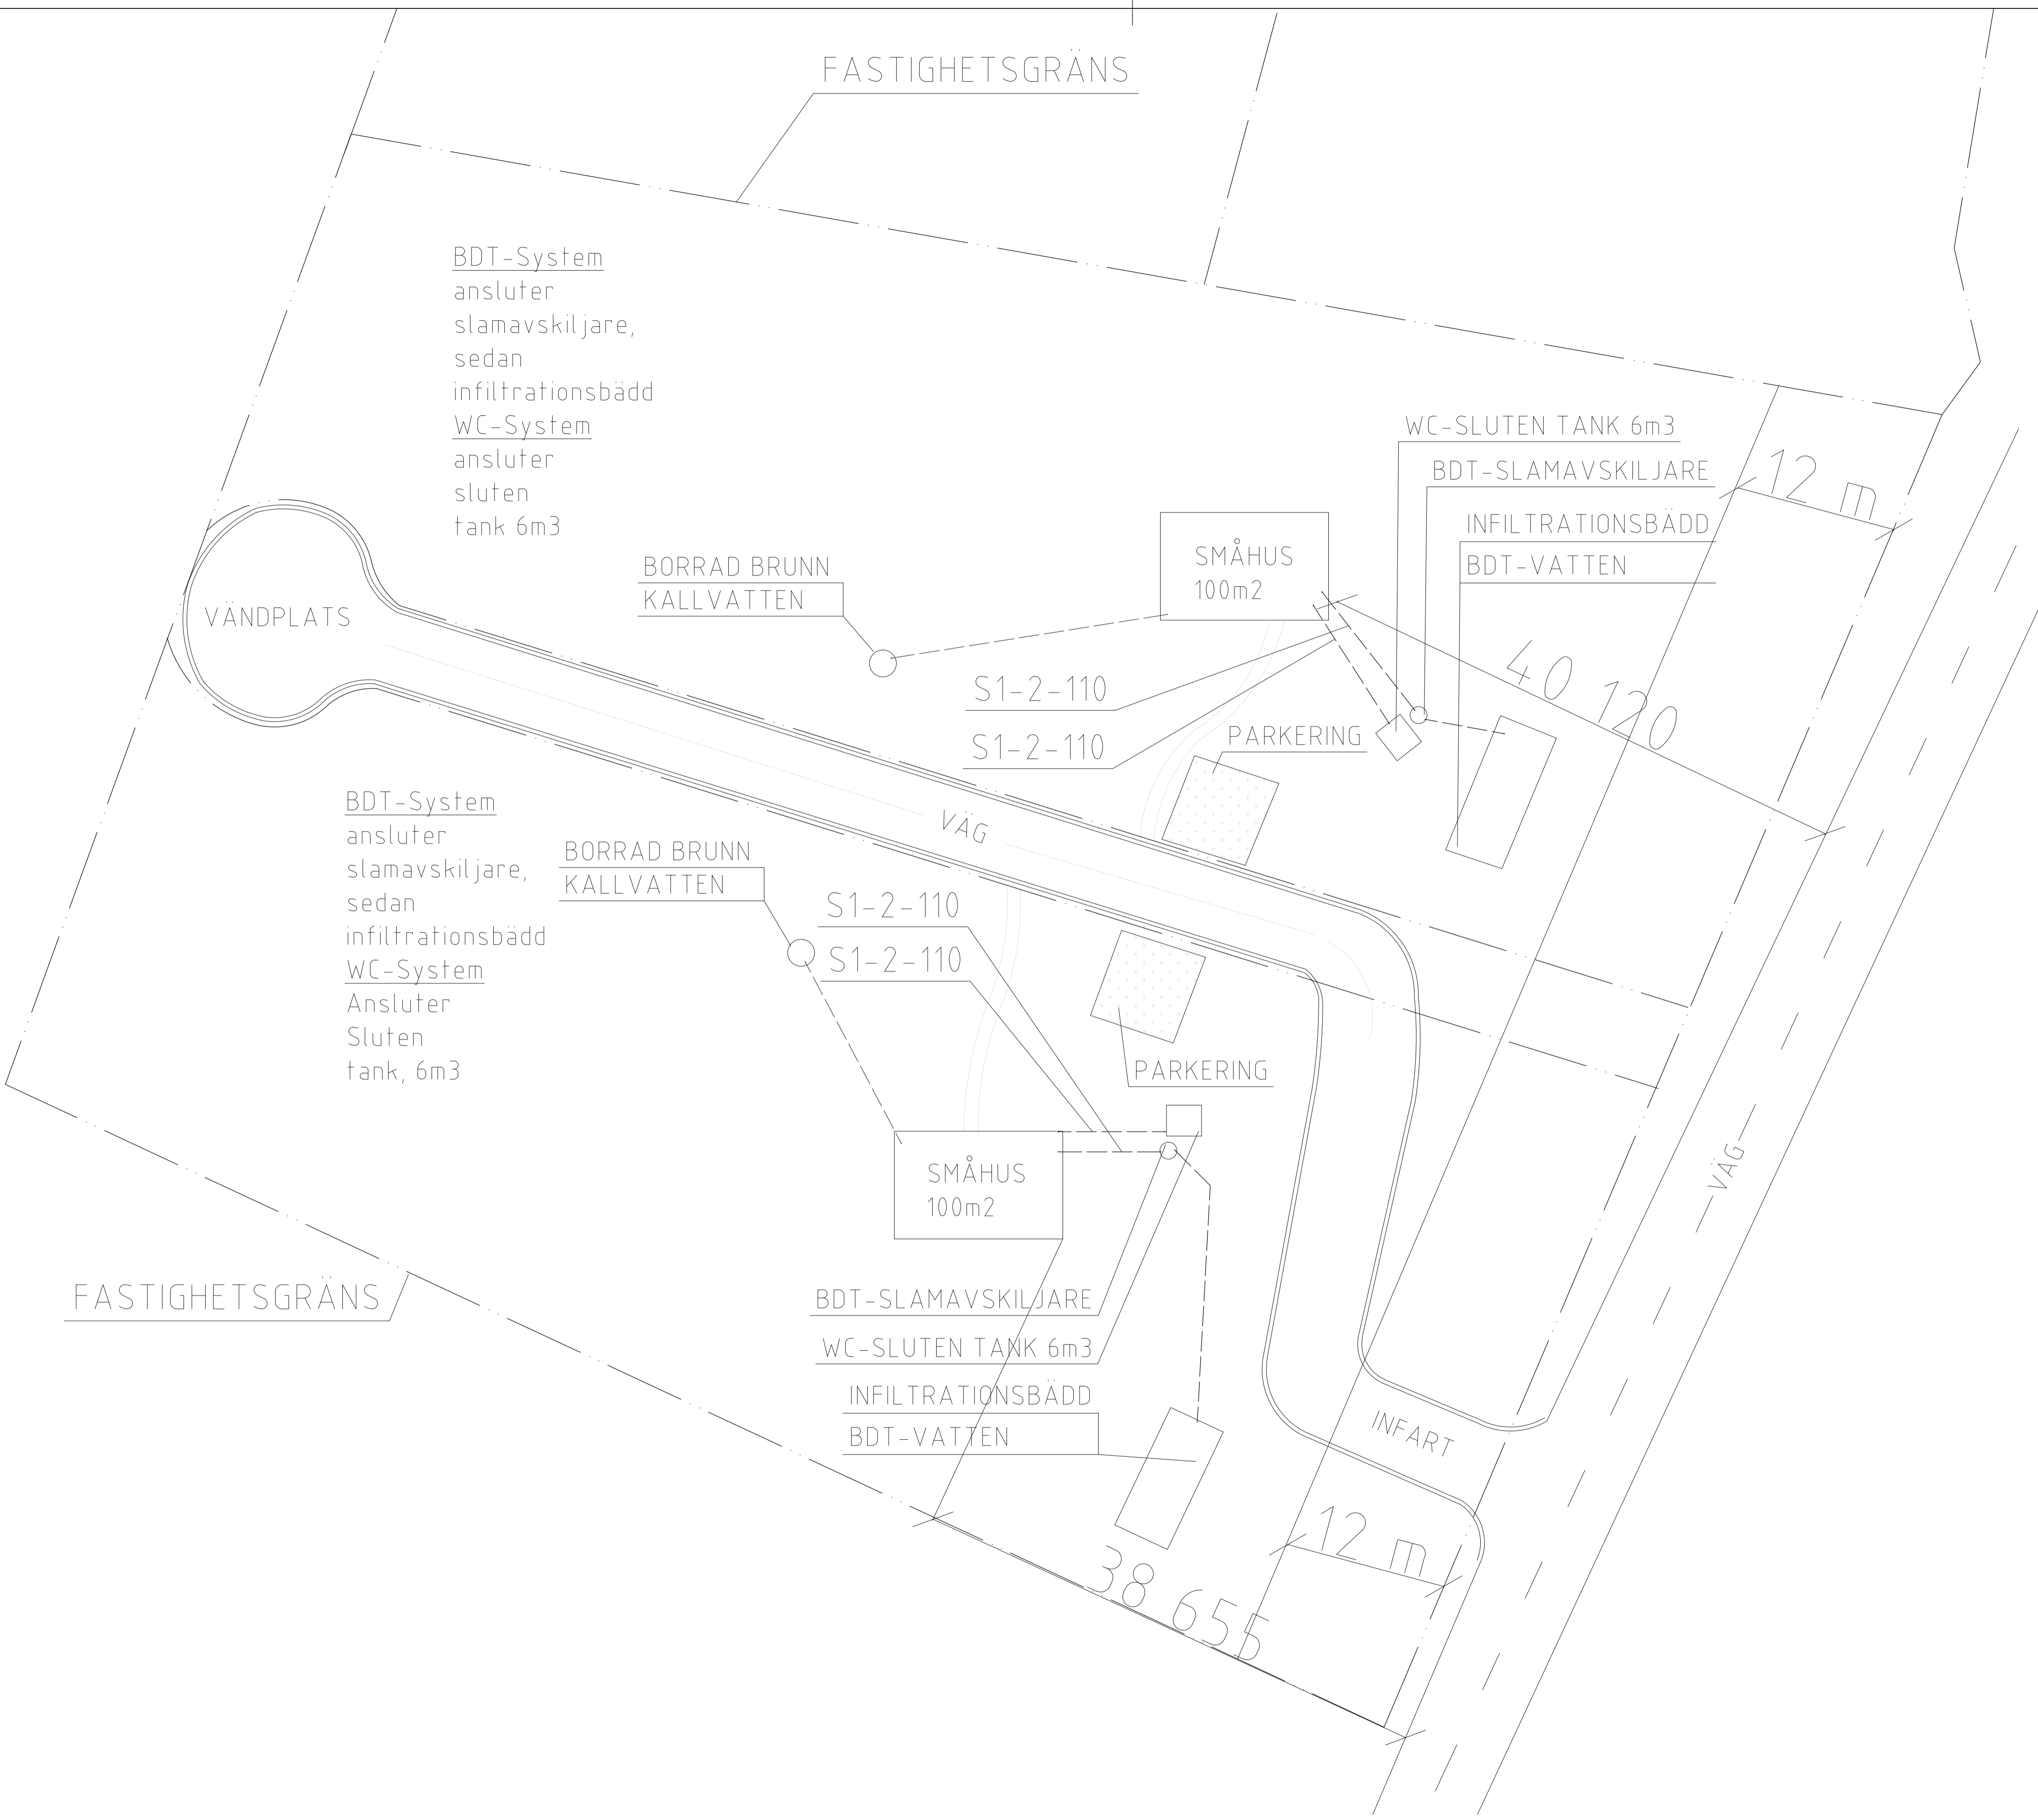

FÖRKLARINGAR

Text format: A-B-C-D (Media-material-dimension-isol)

Media

- S1 Spillvatten självfallsledning, WC
- S2 Spillvatten självfallsledning, BDT

Material Spillvatten

- 2 PP-rör inomhusavlopp
- 2 PP-rör utomhusavlopp

Material Tappvatten

- 1 Kopparrör, raka tunnväggiga
- 13 PEM-Slang PN10

C Dimension
Anges i millimeter

C	1	FHB-KOMMENTARER	MH	2021-11-22
B	1	GRANNYTTRAN	MH	2021-07-20
A	1	KOMPLETTERING	MH	2021-05-07
BET	ANT	ÄNDRINGEN AVSER	SIGN	DATUM

FHK-FÖRHANDBESKED
VREDA 1:22, 1:24



imek VVS RÄDGIVANDE INGENJÖRER AB
RITAD AV: M. HEDBERG
HANDLAGGARE: M. HEDBERG
ANSVARIG: M. HEDBERG
KOD TYP POS: -

VA-SYSTEM
SITUATIONSKARTA

VATTEN-AVLOPPSLÖSNING

SKALA A1	SKALA A3	NUMMER	BET
1:250	1:500	V-50.1-1000	C

K:\PROJEKT\FROSUNDA\VV-MODELL\V-50.1-1000.DWG MICHEL HEDBERG PLO 2021-11-21 20:02